


出隅コーナー納まり(250×250)

※特記事項;標準は250×250とする。

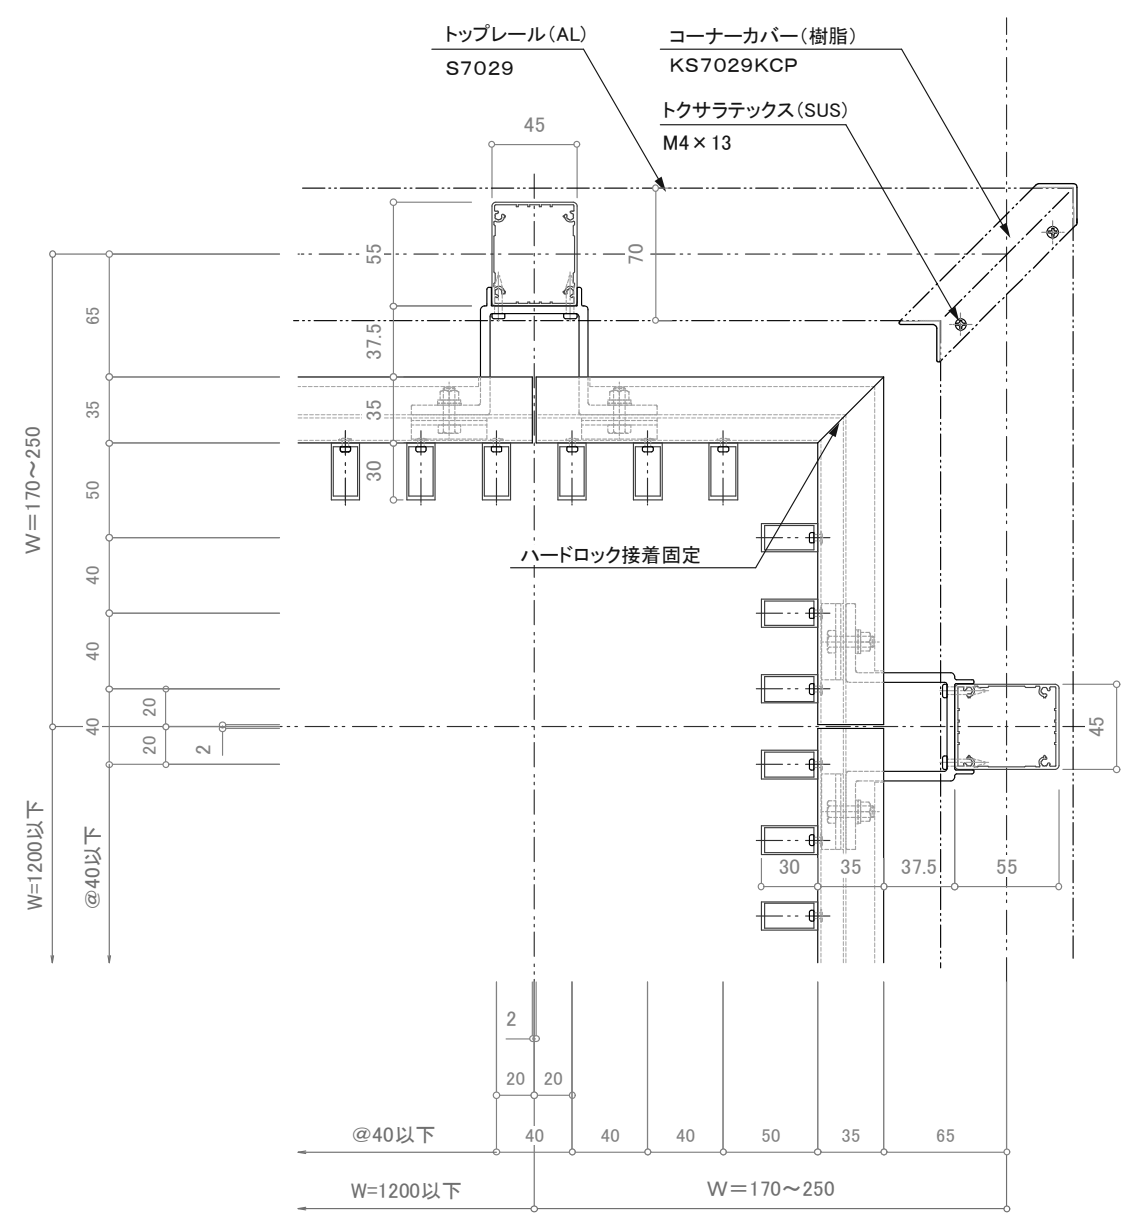

入隅コーナー納まり(250×250)

※特記事項;標準は250×250とする。

訂正

| | | | | | | | | | | | | | | | |
|---|--|----|-----|-----|----------------|------------------|----|----|-----|----|-----|--|--|--|--|
| △ | | | | | | | | | | | | | | | |
| △ | | 設計 | 受領欄 | 年月日 | 工事名 | 株式会社サンレール | 営業 | 設計 | 作成日 | 図番 | | | | | |
| △ | | 施工 | 受領欄 | 年月日 | 名称 | | 担当 | 担当 | 作図 | | 訂正日 | | | | |
| △ | | | | | コーナー納まり図 | | | | 縮尺 | | | | | | |
| △ | | | | | S7029持出し面格子タイプ | | | | | | | | | | |