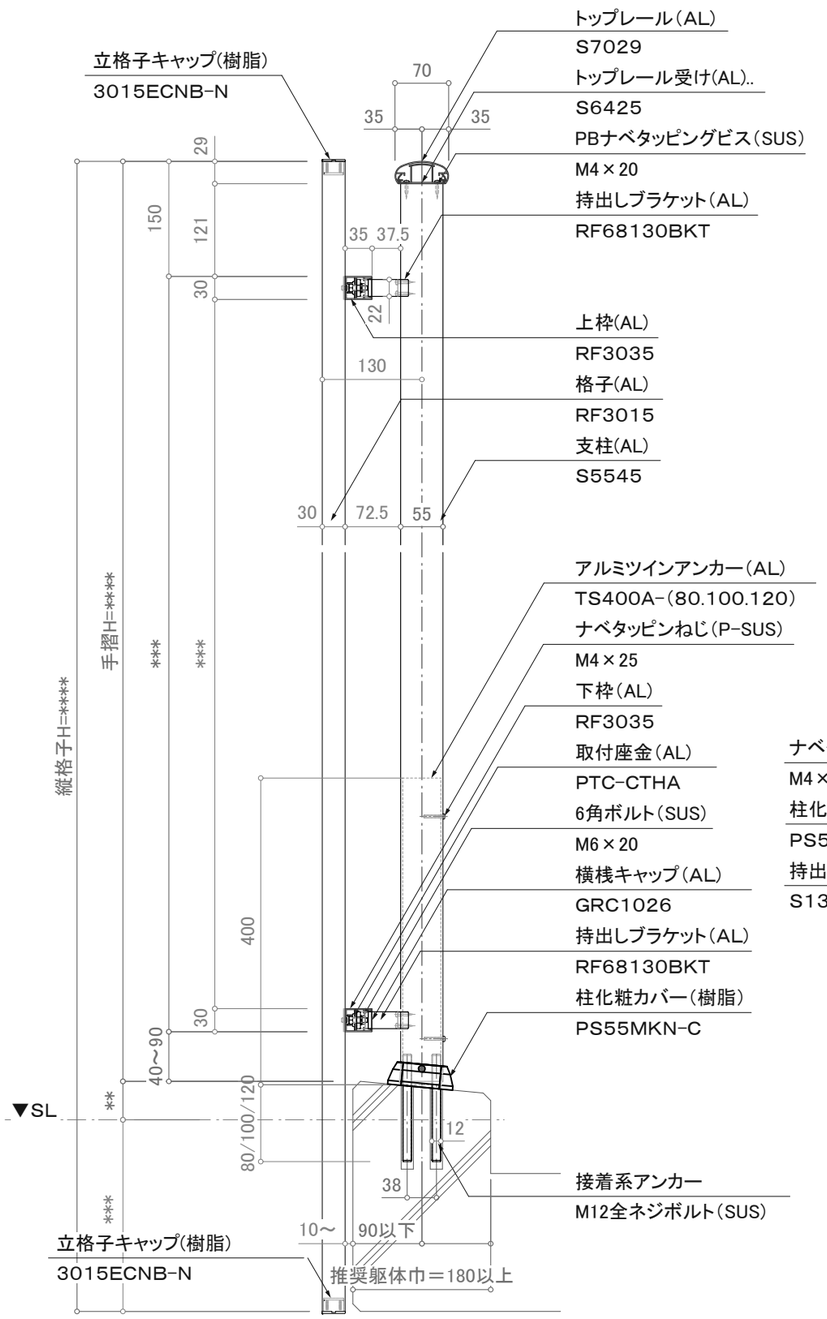

注意事項;躯体巾180未満は80mmアンカーは使用不可。

断面図

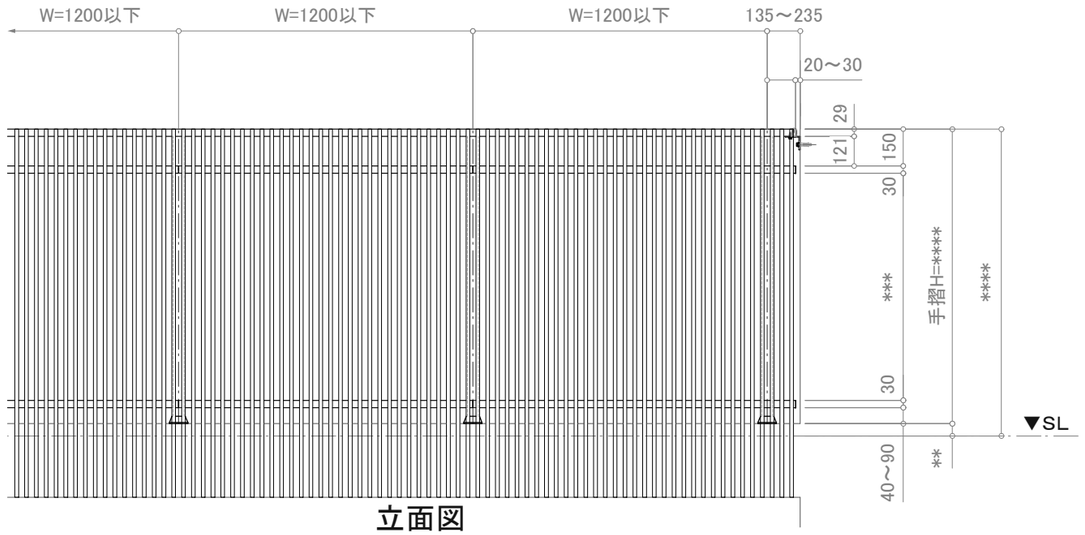

立面図

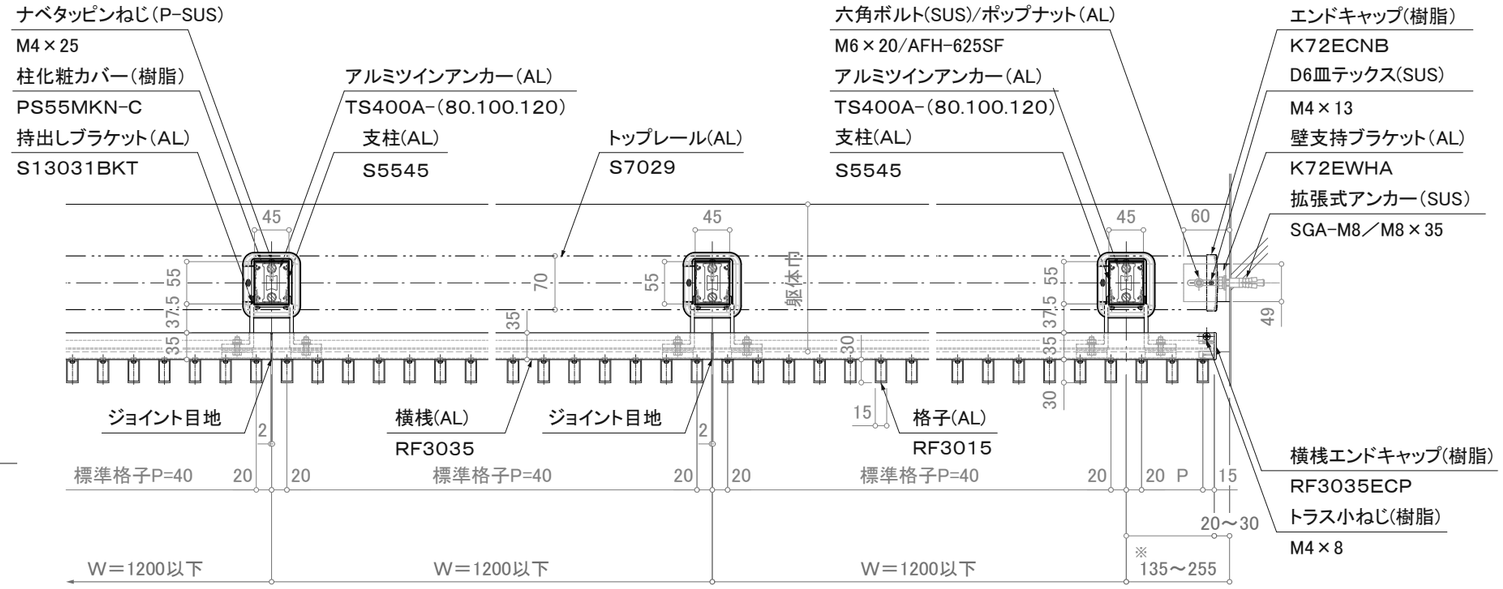

※注意;支柱ピッチは水平荷重強度により異なります。

平面詳細図

※はね出し寸法が255超える場合は横桟に要壁支持。

※壁支持ブラケットはオプションです。

訂正

△		設計 殿	受領欄	年 月 日	工事名	株式会社サンレール	営業	設計		作成日	図番
△							担当	担当	作図	訂正日	
△		施工 殿	受領欄	年 月 日	名称 アルミ手摺 断面詳細図 持出し面格子／SL-MK-S7029-T					縮尺 (A3)=1/8、1/25	

制定日:2006.12.07　改定日: 2010.6.22

営-033