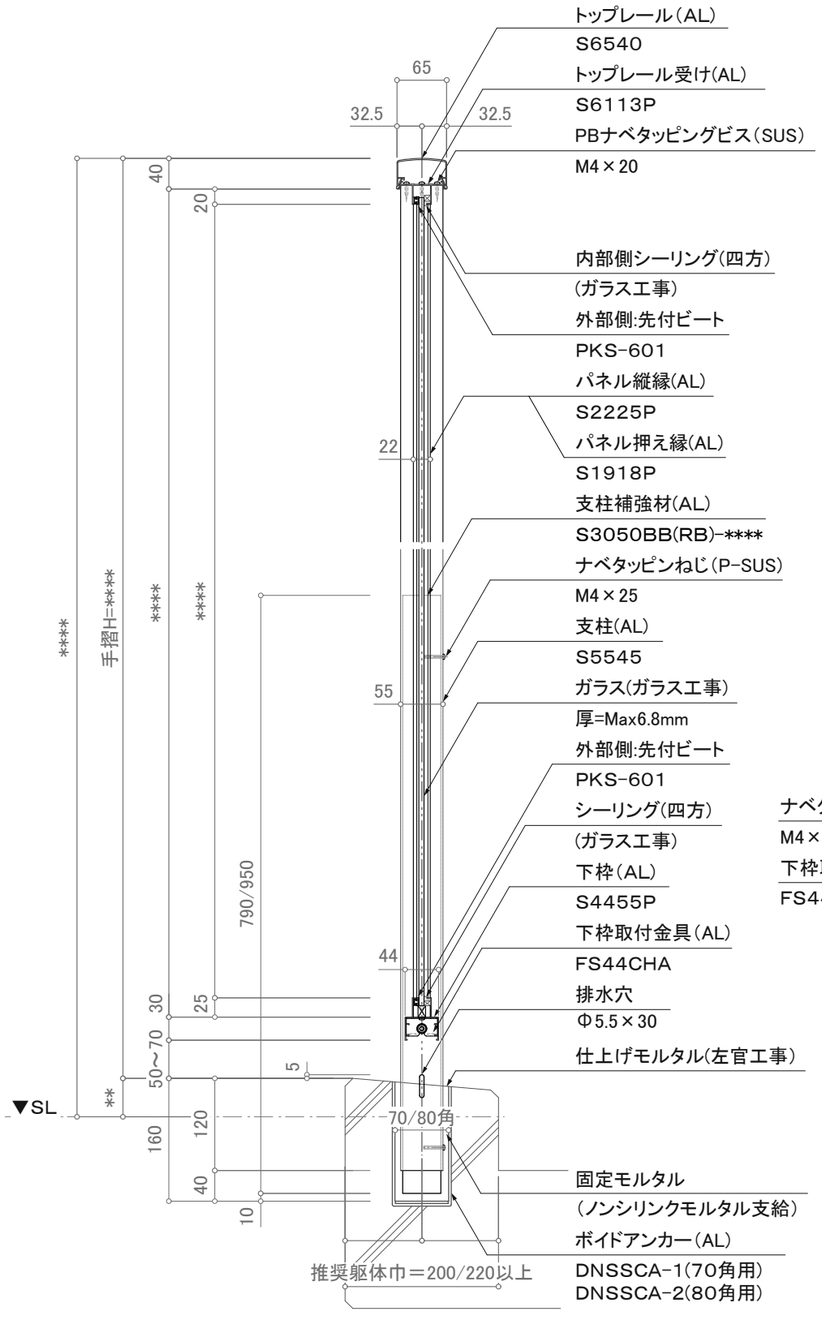

断面図

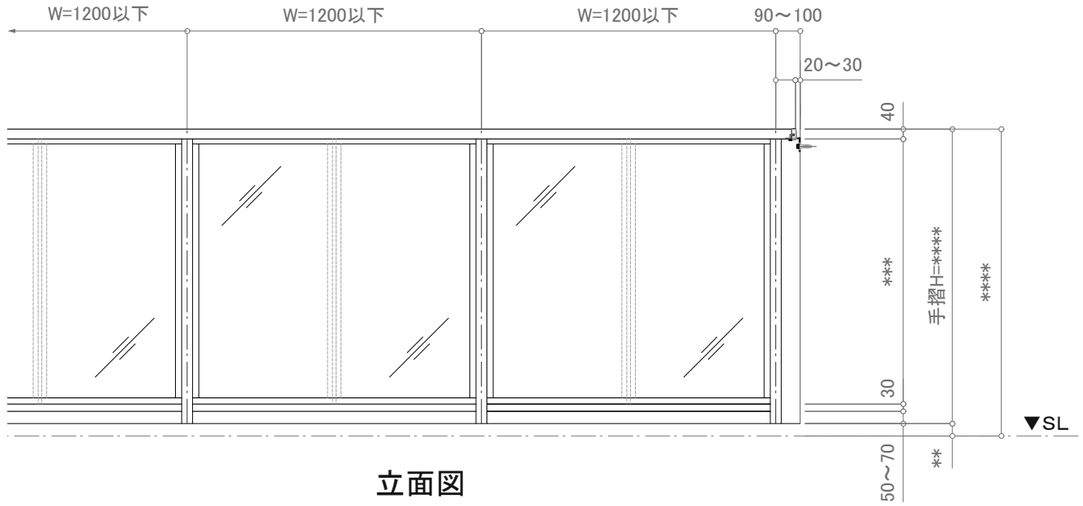

立面図

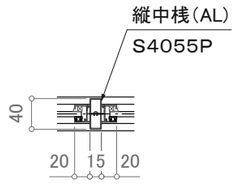

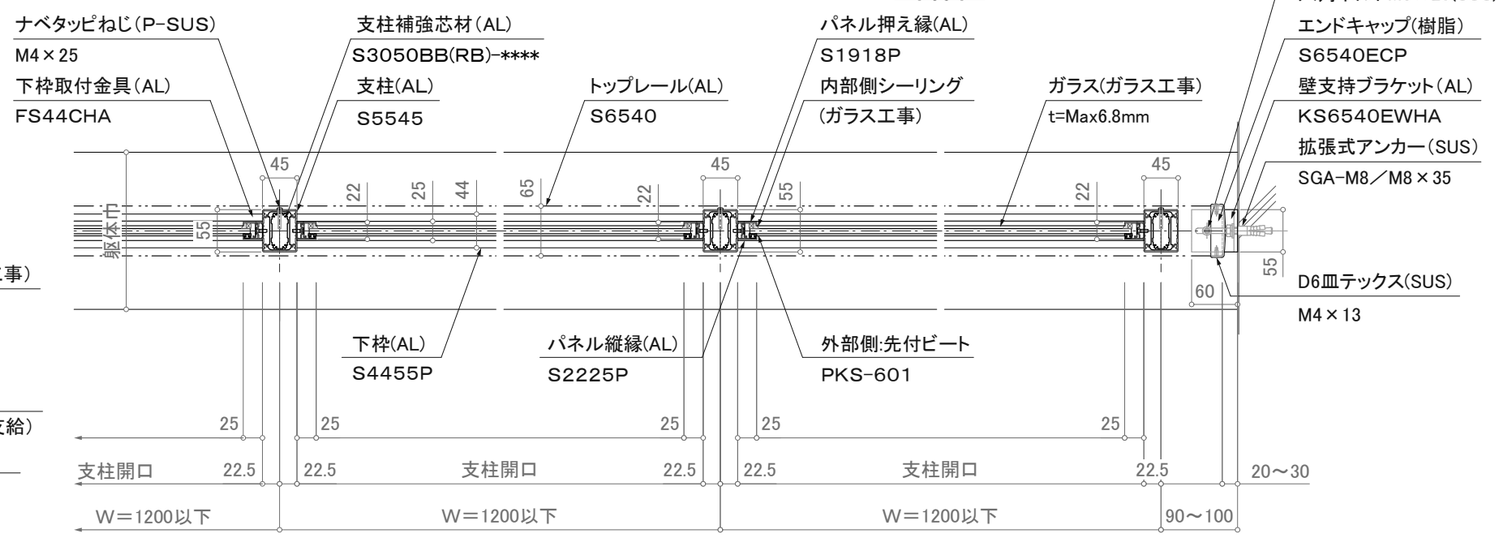

※注意；支柱ピッチは水平荷重強度により異なります。

平面詳細図

※壁支持ブラケットはオプションです。

訂正

△	設計	殿	受領欄	年 月 日	工事名	株式会社サンレール	営業	設計	作成日	図番
△	施工	殿	受領欄	年 月 日	名称 アルミ手摺 断面詳細図 1段笠木パネル／SL-P-S6540-B		担当	担当 作図	訂正日 縮尺 (A3)=1/8、1/25	

制定日：2006.12.07　　改定日：2010.6.22