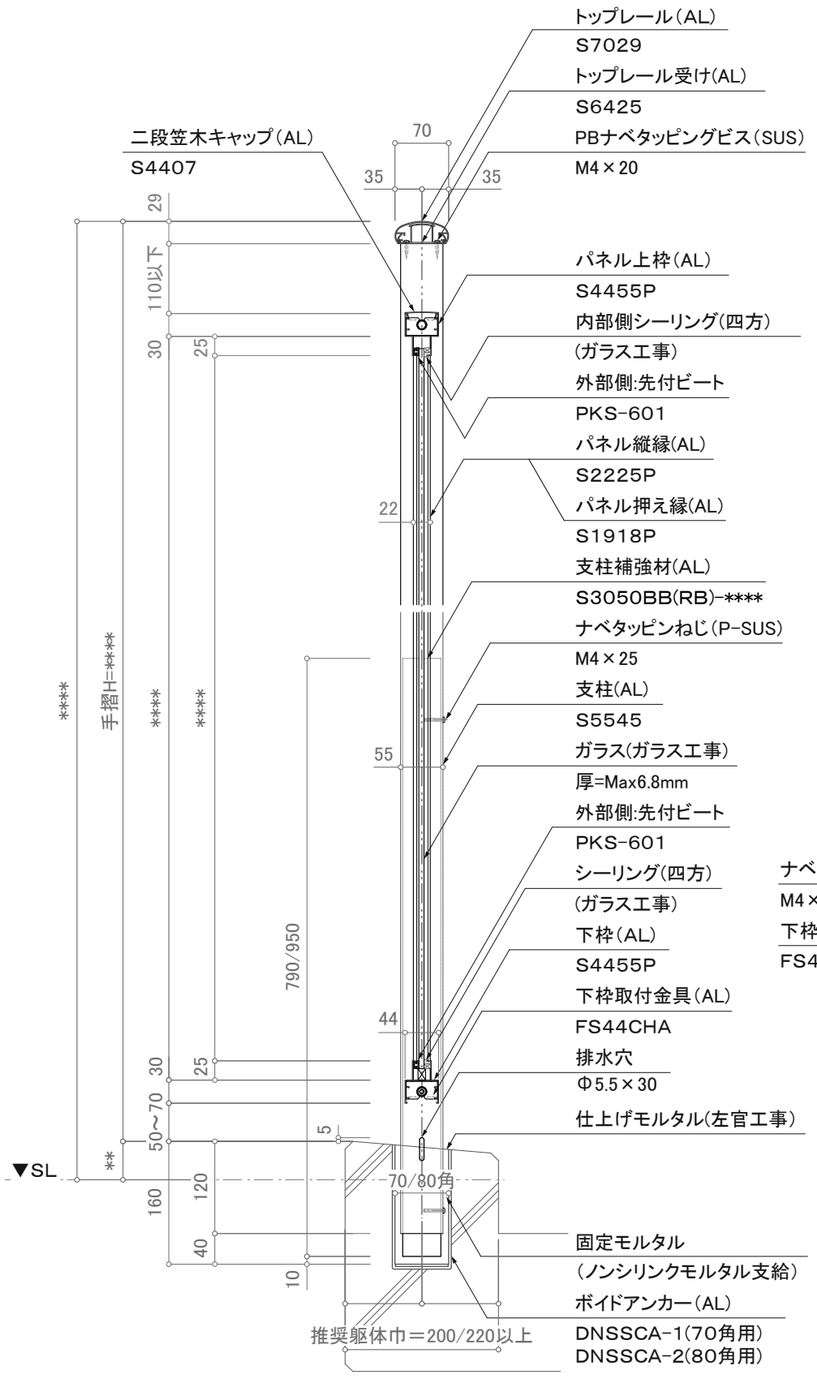


断面図

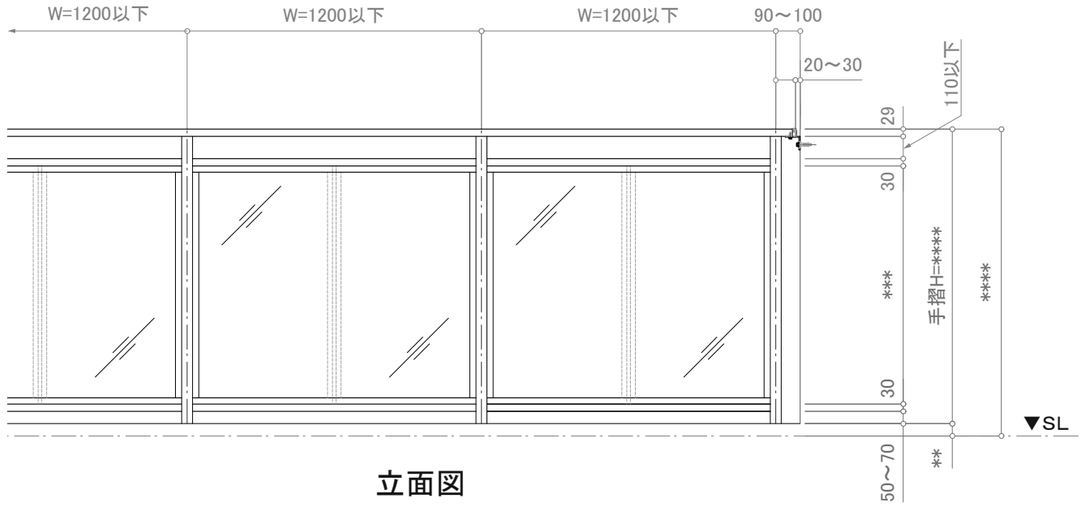


立面図

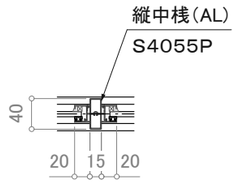


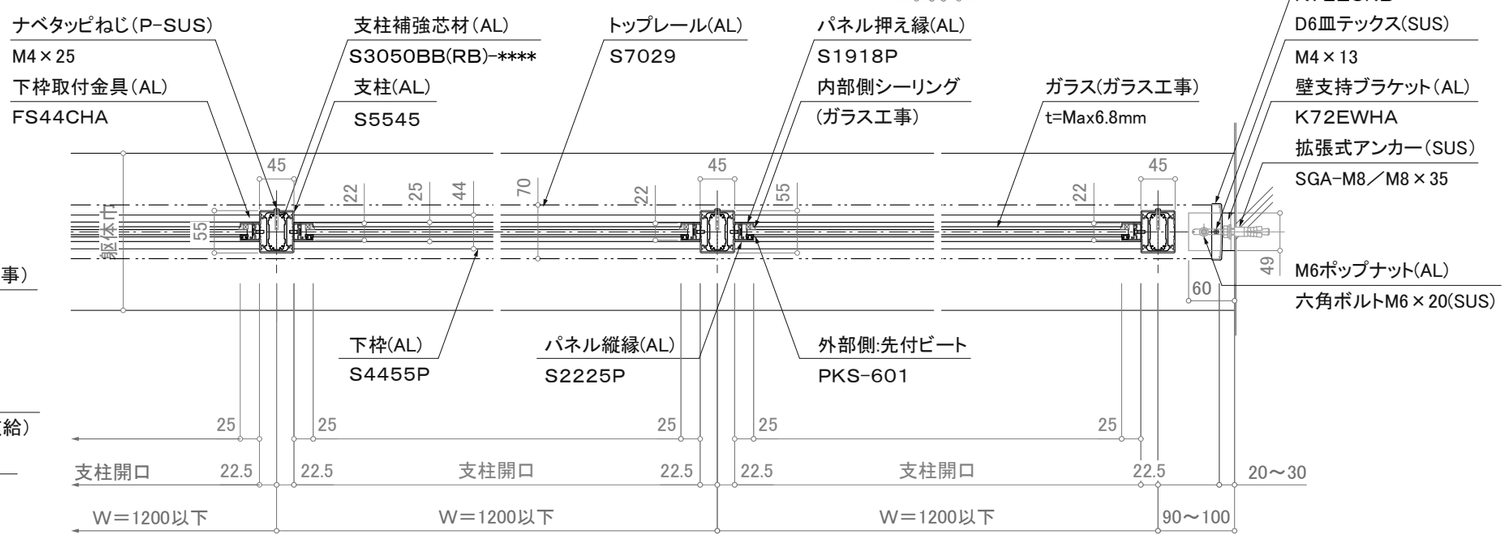


※注意；支柱ピッチは水平荷重強度により異なります。

平面詳細図

※壁支持ブラケットはオプションです。

訂正

| | | | | | | | | | |
|---|---|---|---|---|---|---|---|---|---|
| △ | | 設計 殿 | 受領欄 | 年 月 日 | 工事名 | 株式会社サンレール | 営業 担当 | 設計 担当 作図 | 作成日 / 訂正日 / 縮尺 (A3)=1/8、1/25 | 図番 |
| △ | | 施工 殿 | 受領欄 | 年 月 日 | 名称 アルミ手摺 断面詳細図 1段笠木パネル／SL-P2-S7029-B | | | | | |

制定日：2006.12.07　　改定日：2010.6.22