二段

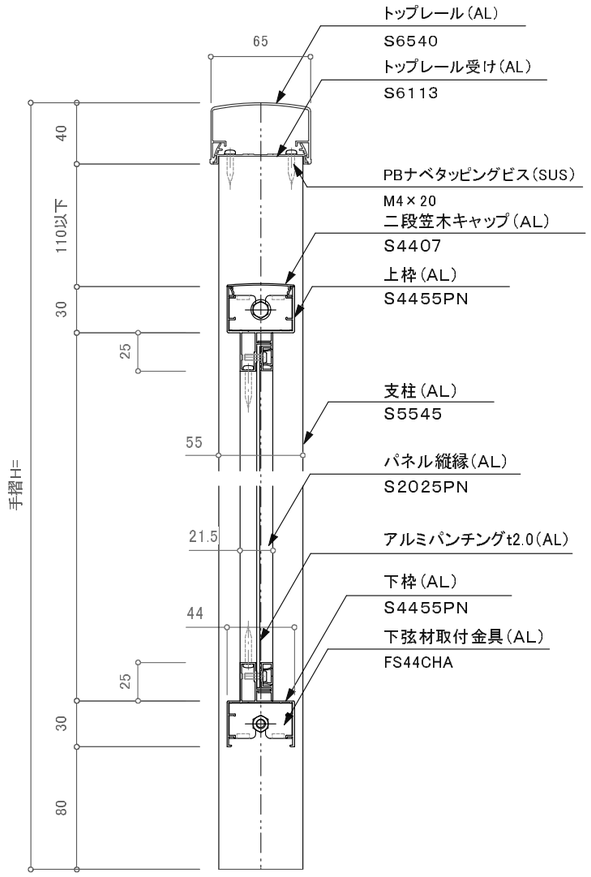

一段

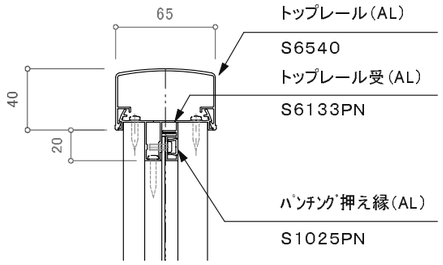

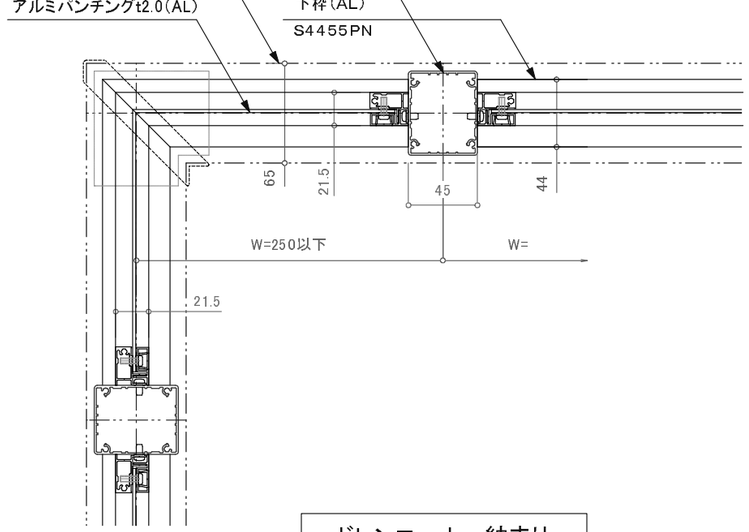

ドレンコーナー納まり

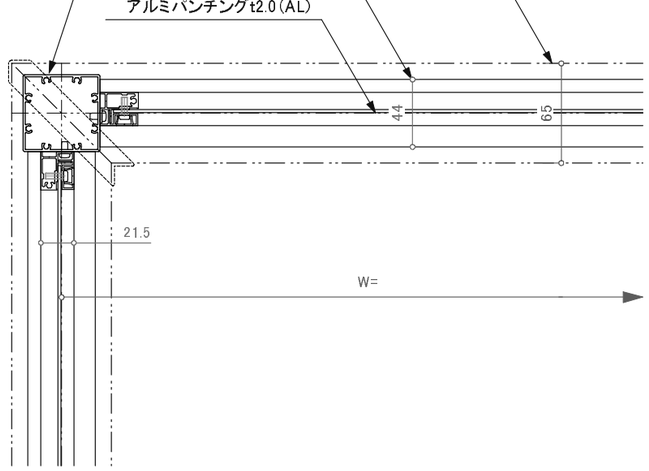

コーナー支柱納まり

訂正

設計 殿	受領欄	年 月 日	工事名	株式会社サンレール	営業	設計		受注番号	
施工 殿	受領欄	年 月 日	名称 コーナー納まり図 S6540（パンチングタイプ）		担当	担当	作図	工作番号	
								作成日	図番
								訂正日	
								縮尺	

提出　訂正図　承諾図

帳票No営-033　制定日：2006.12.25　改訂日：