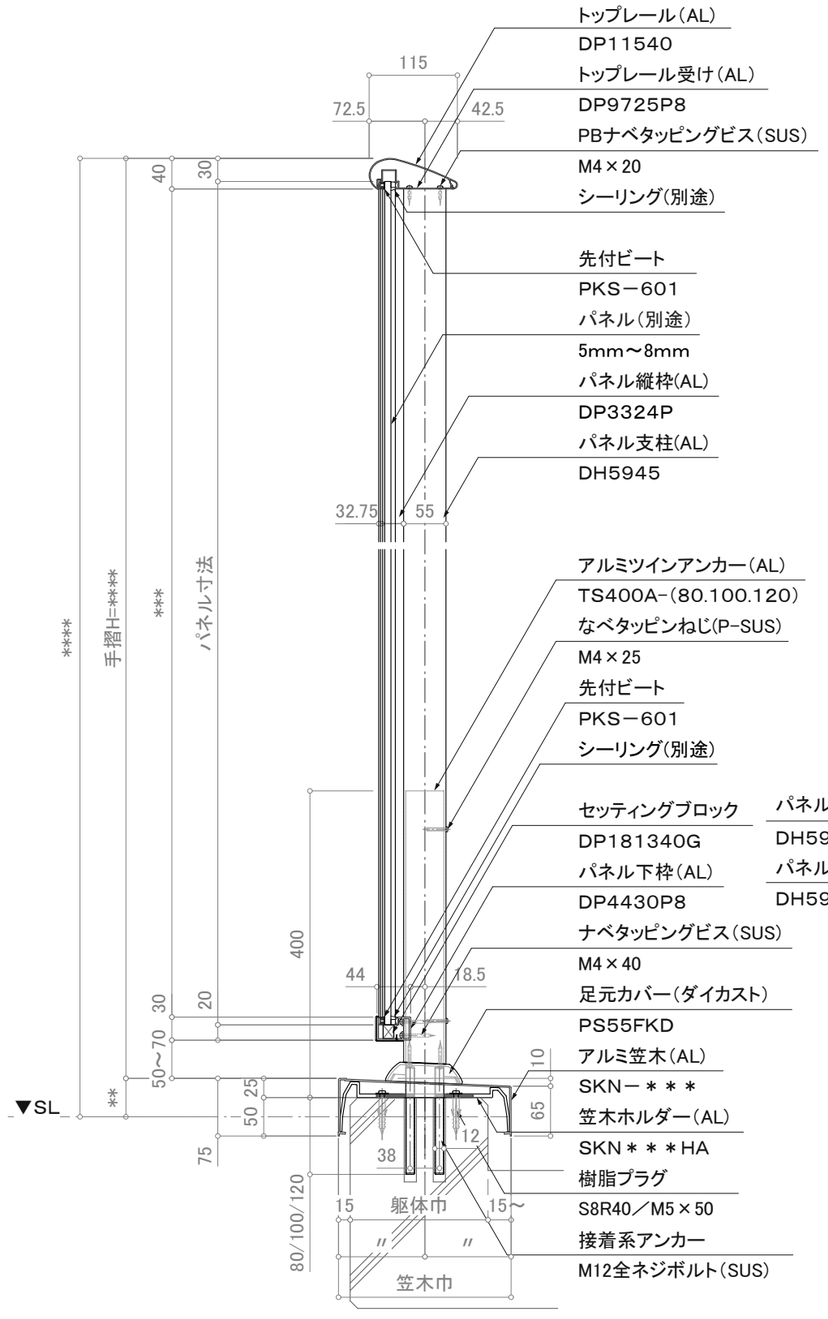

注意事項；躯体巾180未満は80mmアンカーは使用不可。

断面図

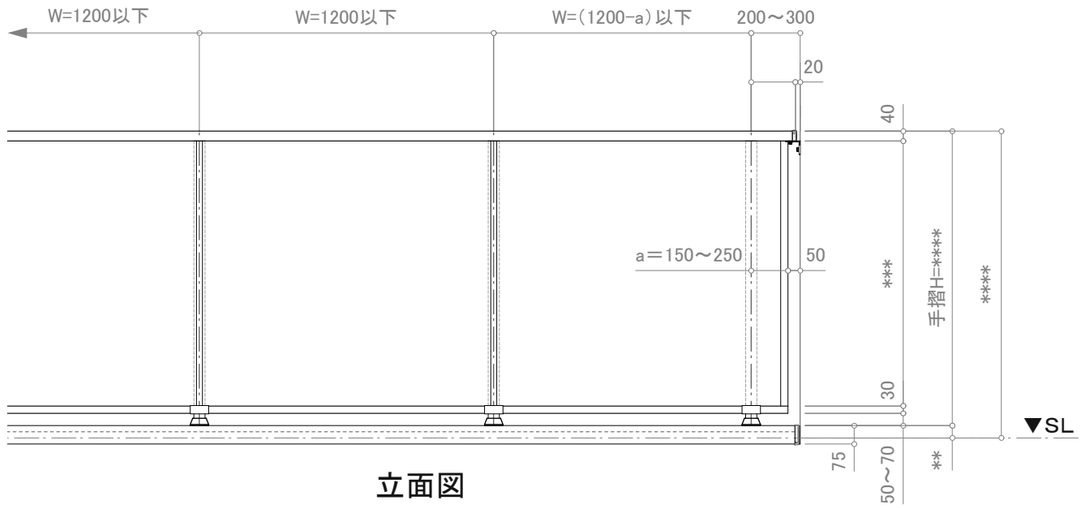

立面図

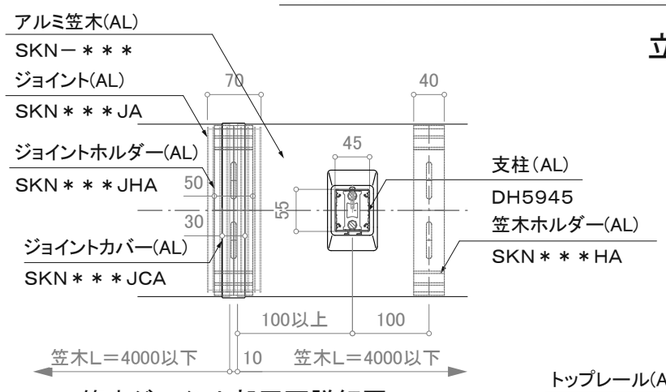

笠木ジョイント部平面詳細図

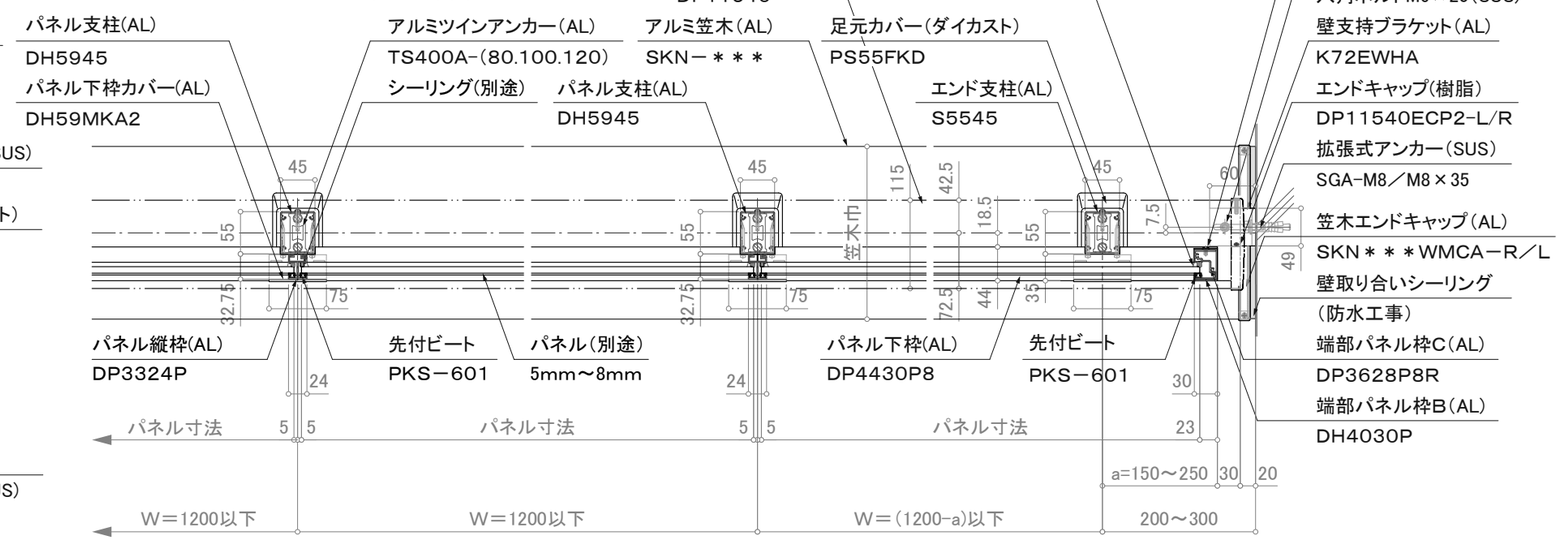

※注意；支柱ピッチは水平荷重強度及び耐風圧強度により異なります。

※壁支持ブラケットはオプションです。

平面詳細図

訂正

△	設計 殿	受領欄	年 月 日	工事名	株式会社サンレール	営業 担当	設計 担当	設計 作図	作成日
△	施工 殿	受領欄	年 月 日	名 称 アルミ手摺 断面詳細図 フラットレールⅢ型／KL-FRⅢP-DP11540-45-ND					訂正日 縮 尺 (A3)=1/8、1/25

図 番

制定日：2006.12.07　改定日：2010.6.22