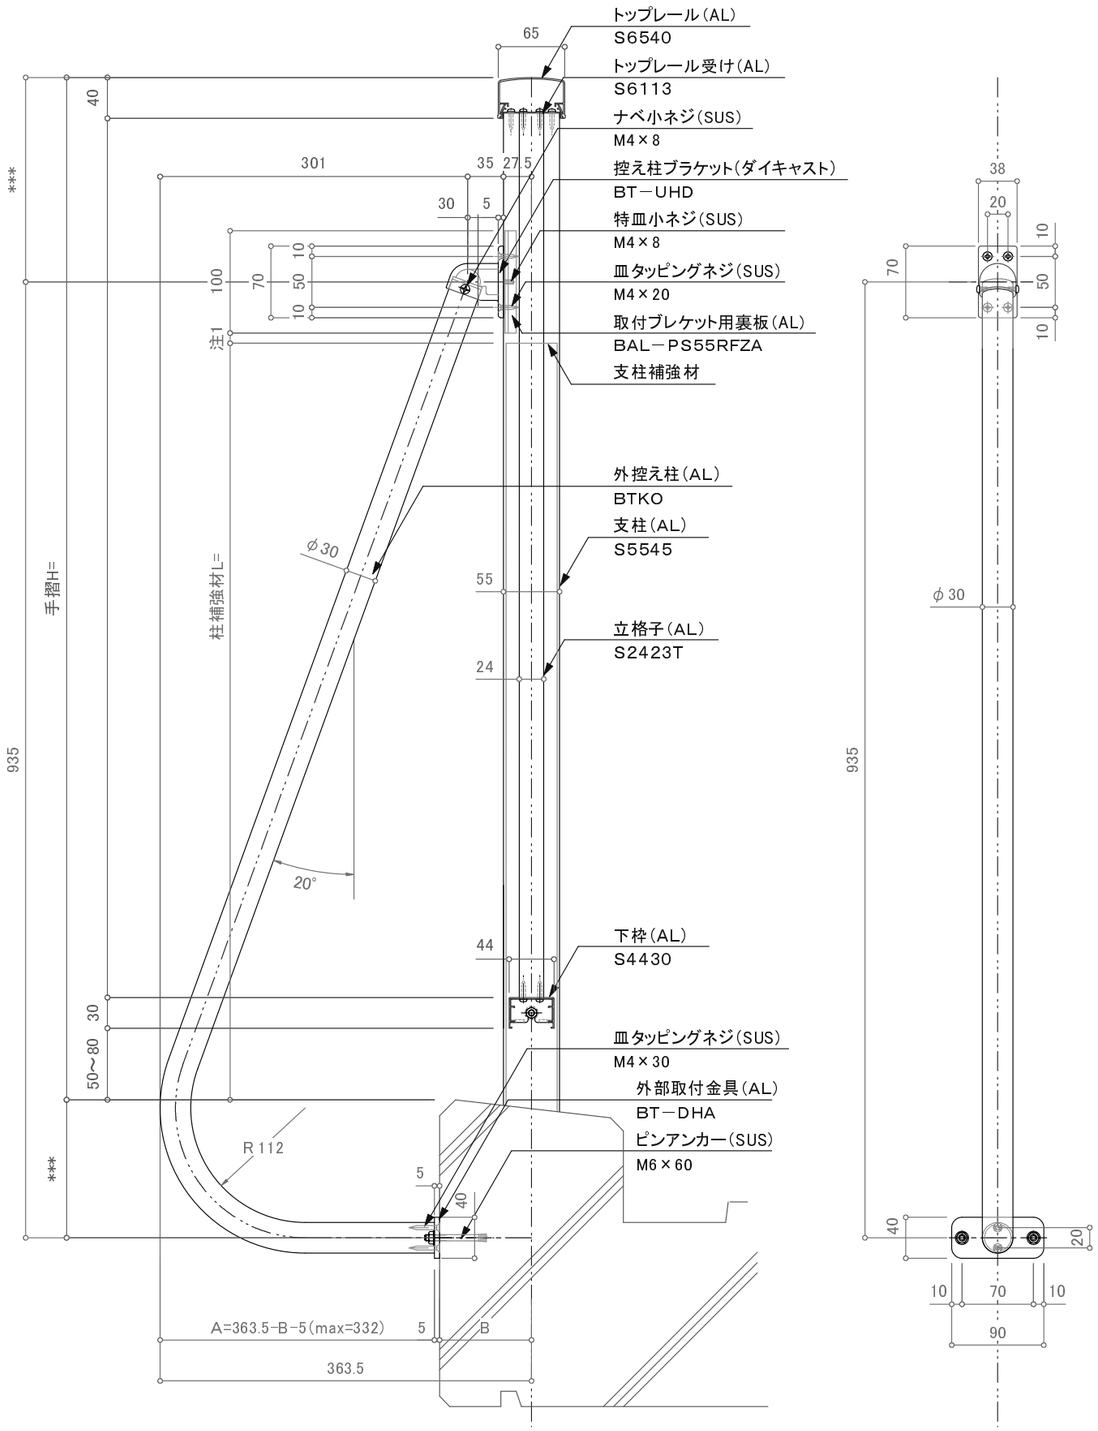

角柱用外控え柱　断面図

角柱用外控え柱　立面詳細図

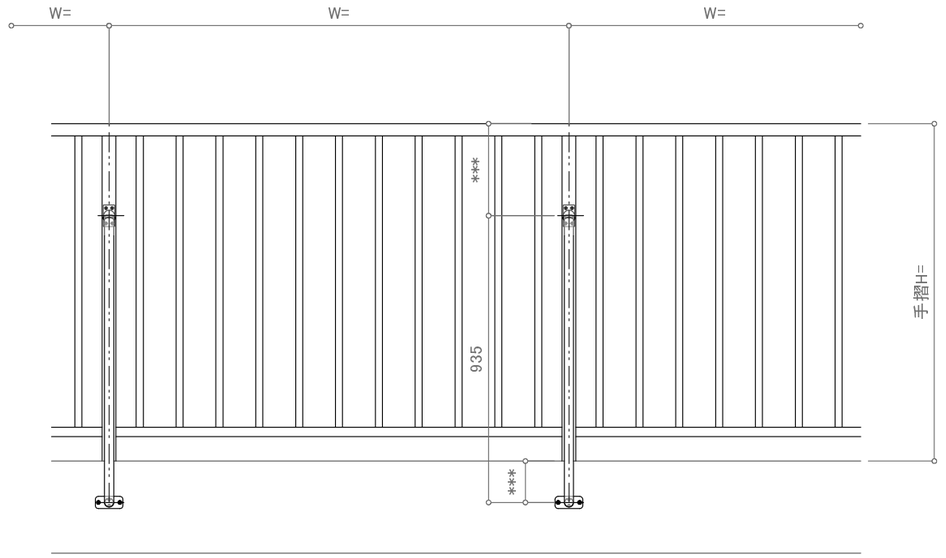

立面図

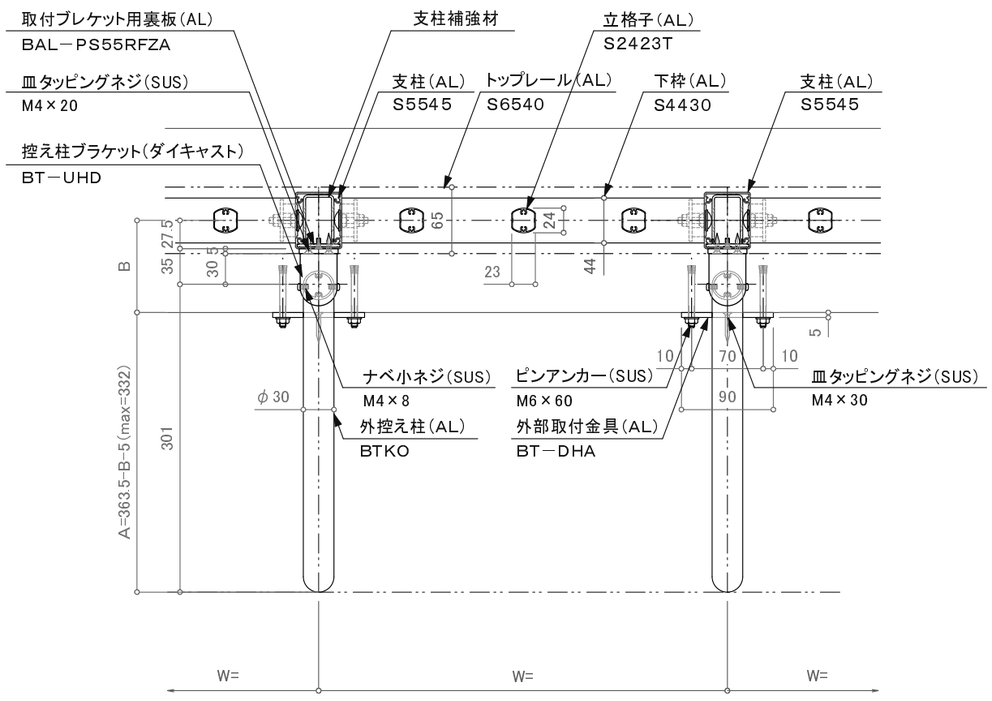

角柱用外控え柱　平面詳細図

訂正

特記事項：A寸法は現場にて対応。注1、柱補強材と干渉しないこと。

△	設計	殿	受領欄	年　月　日	工事名	株式会社サンレール	営業担当	設計 担当	作図	作成日		図番
△	施工	殿	受領欄	年　月　日	名称　角柱用　外控え柱　収まり図					訂正日		
△										縮尺		

制定日：2006.12.07　　改定日：2010.6.22