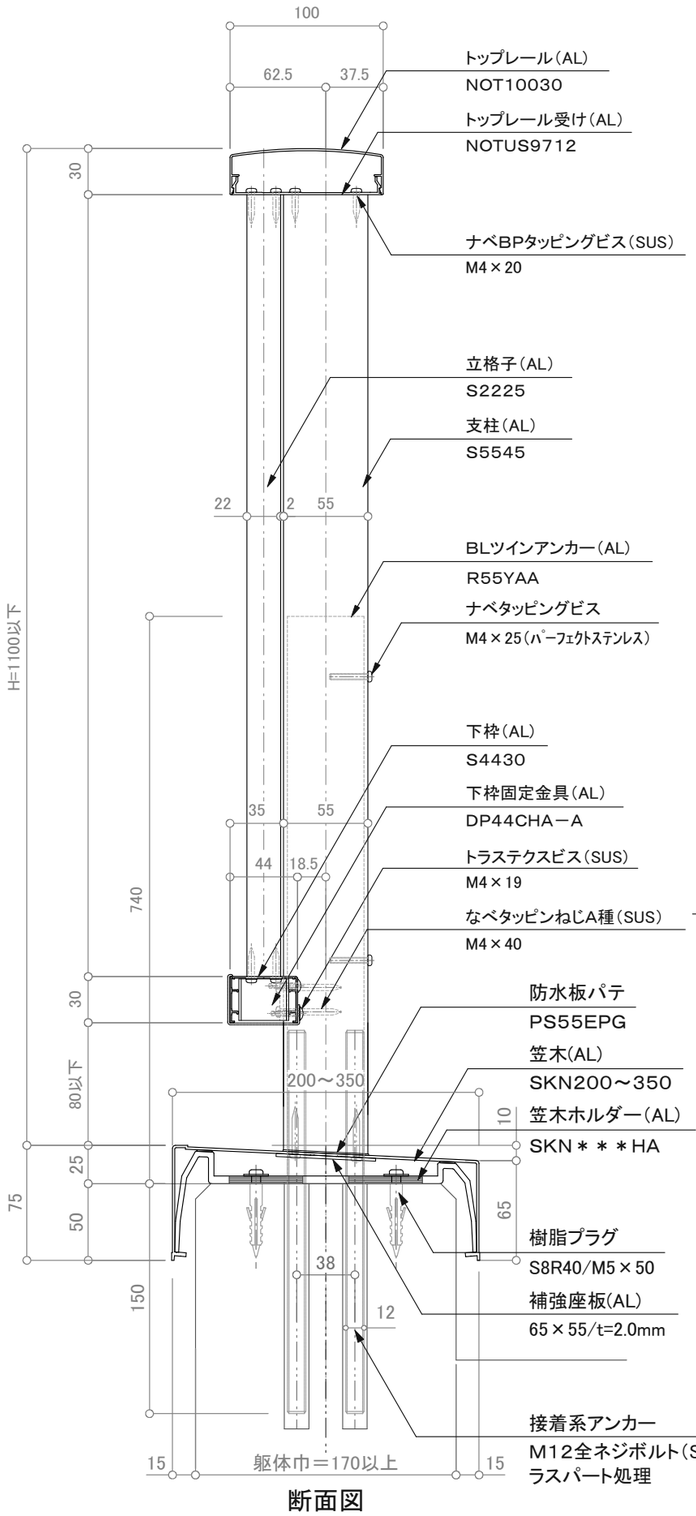

断面図

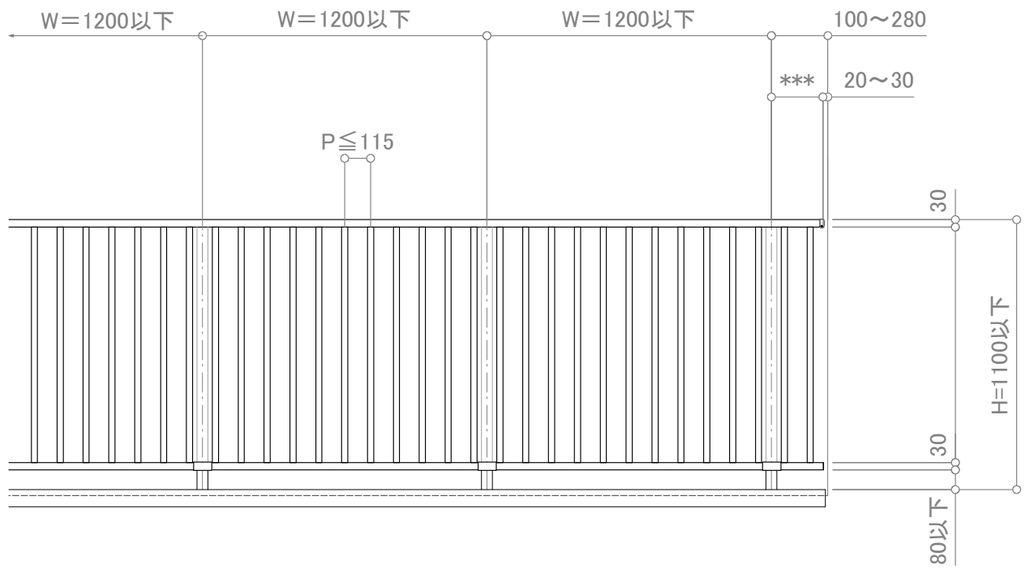

立面図

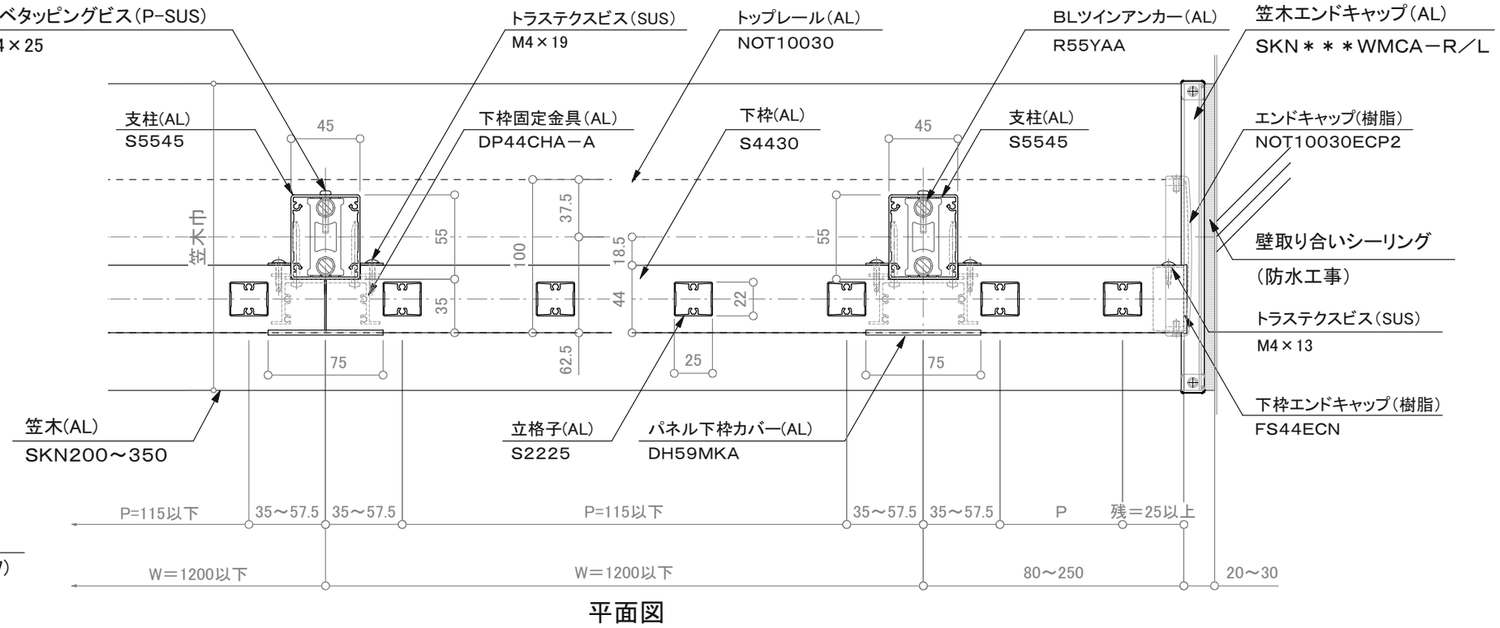

平面図

訂正

△		設計 殿	受領欄	年 月 日	工事名	墜落防止手すり（新築用） バルコニー用 150型／FBK－2BW	株式会社サンレール	営業 担当	設計 担当	作図	作成日 / 訂正日 / 縮尺 S=1/4、1/25 / 用紙サイズ（A3）	図番
△					名称	カサレール一体型工法 NOT10030フラットレール立格子タイプ						
△		施工 殿	受領欄	年 月 日								

制定日：2006.12.07　　改定日：2010.6.22