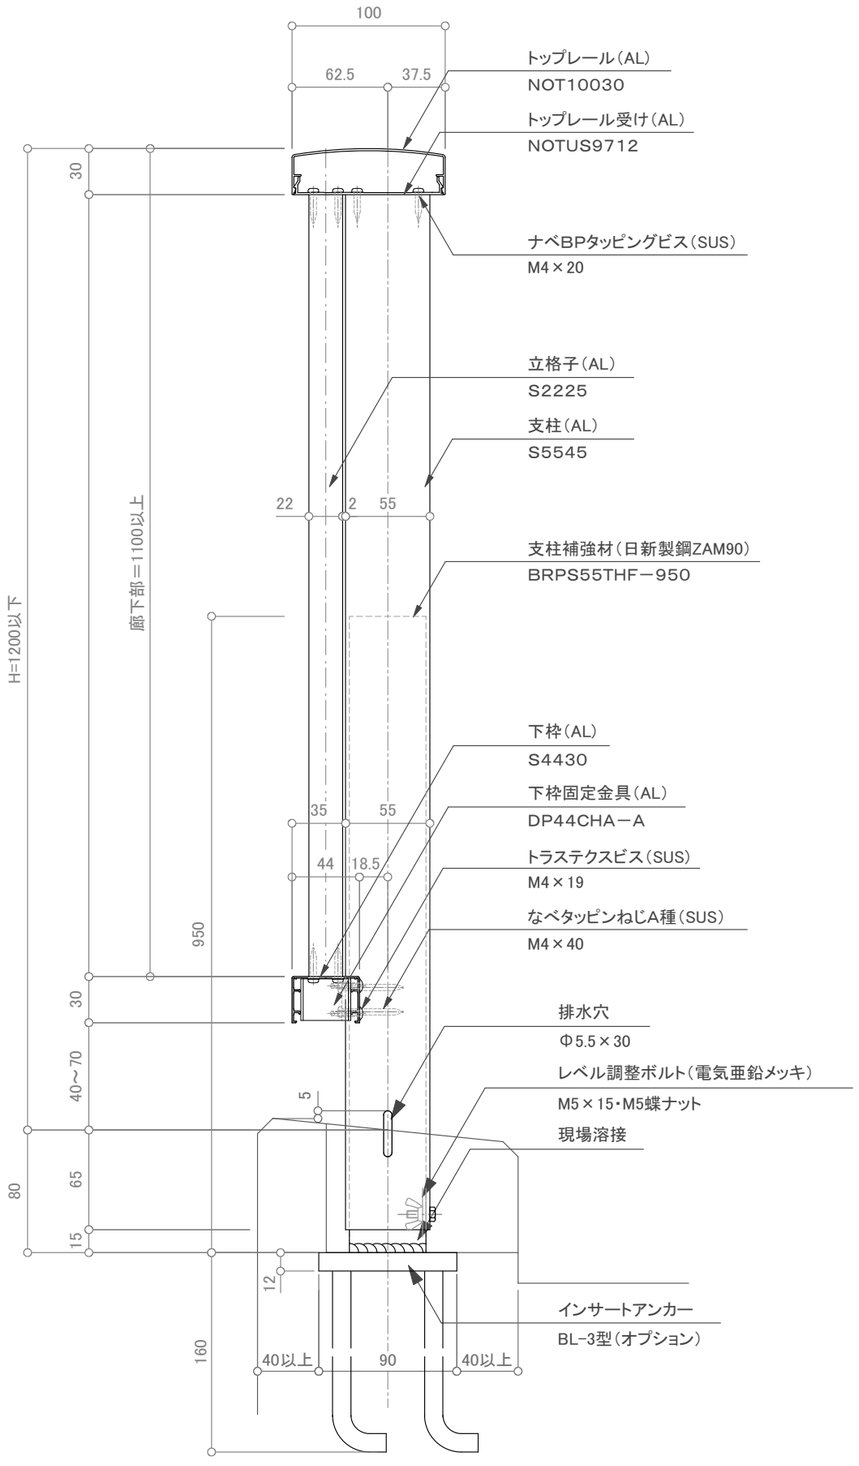

断面図

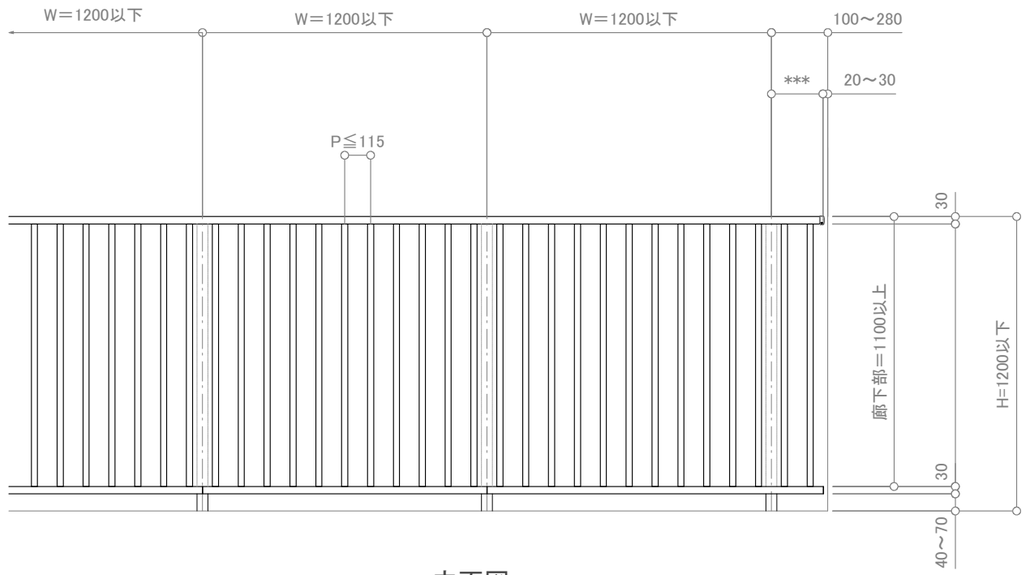

立面図

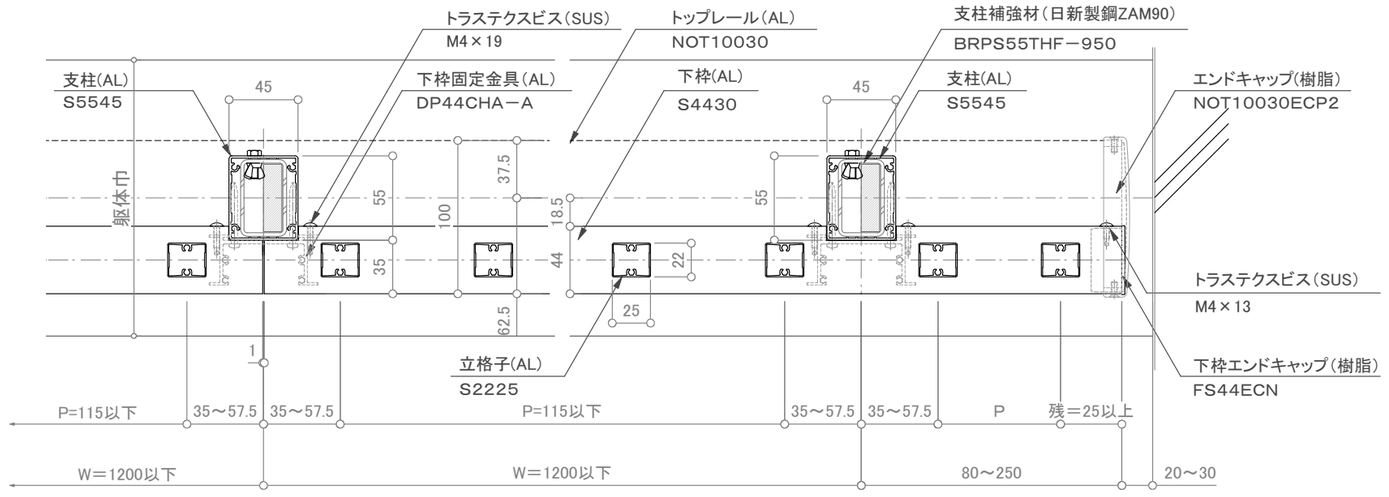

平面図

訂正

	設計	殿	受領欄	年　月　日	工事名	墜落防止手すり（新築用） 廊下用 300型／FRS－SS	株式会社サンレール	営業	設計	作成日		図番
								担当	担当 作図	訂正日		
	施工	殿	受領欄	年　月　日	名称	先付溶接工法 NOT10030フラットレール立格子タイプ				縮尺	S=1/4、1/25	
										用紙サイズ（A3）		

制定日：2006.12.07　　改定日：2010.6.22