


ホスクリーン(GP-45)

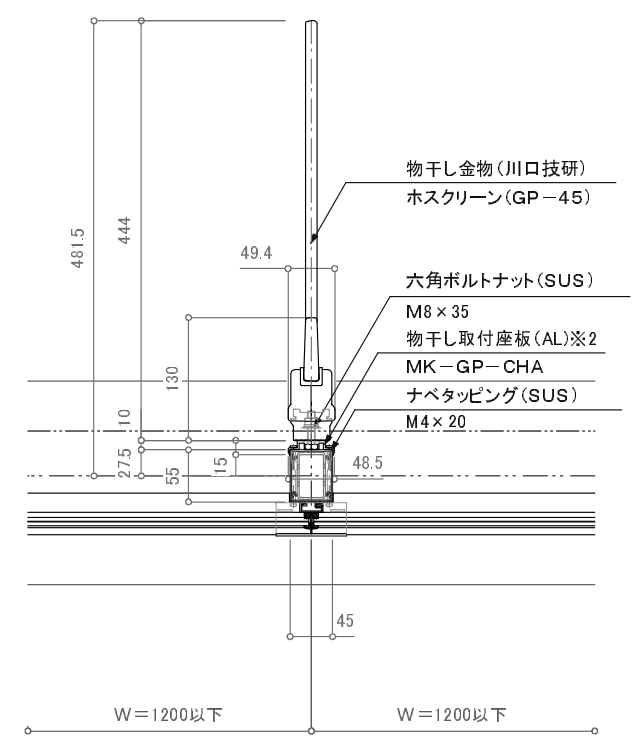

特記事項: ※2 座板はサンレール製品専用です。

物干し金物部平面詳細図

訂正

物干し金物部断面図

設計 施工	受領欄 受領欄	年月日	工事名 名称	株式会社サンレール	営業 担当	設計 担当 作図	作成日	図番	
		年月日					名称		物干し金物(GP-45)
								縮尺	