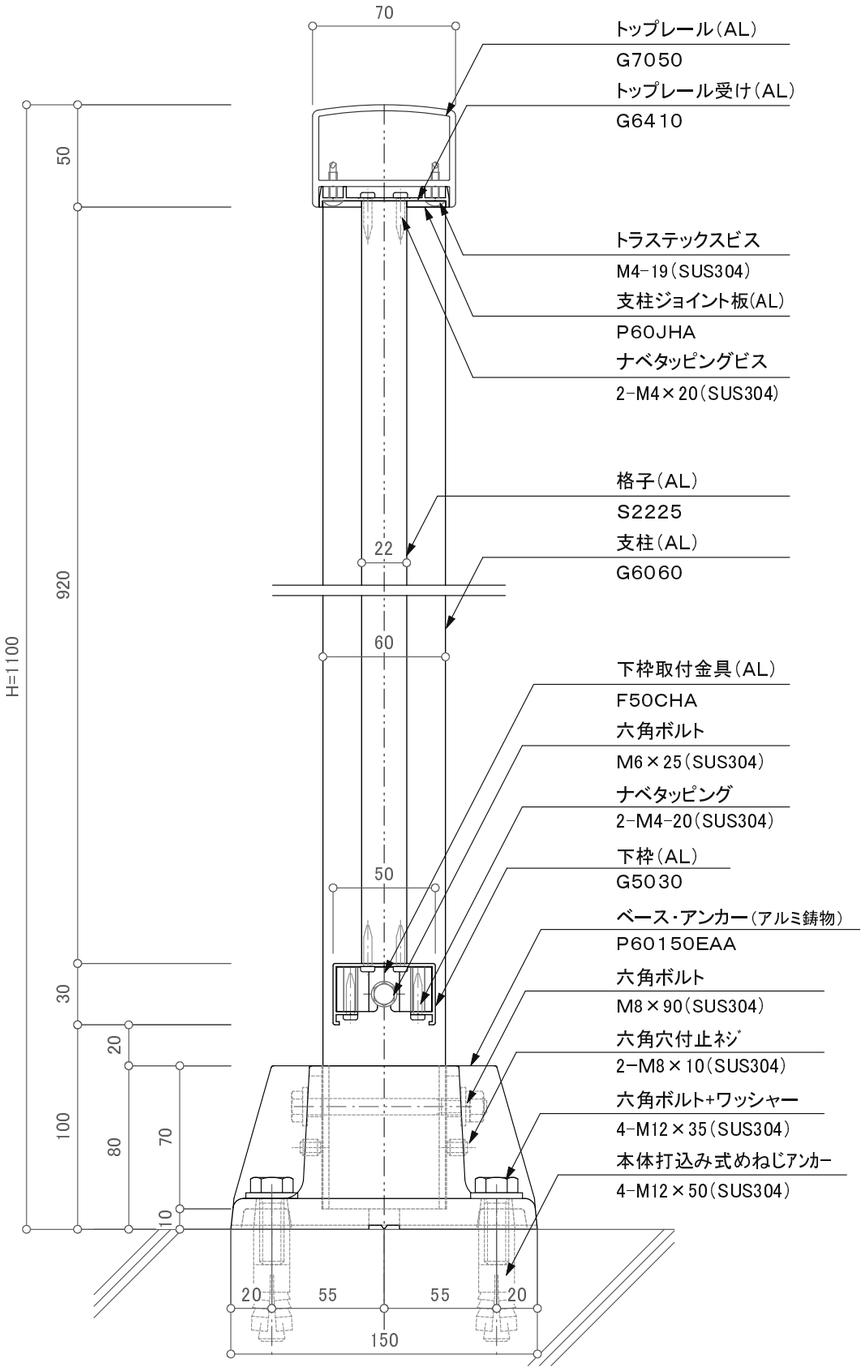

ベースアンカー納まり断面図　S＝1/3

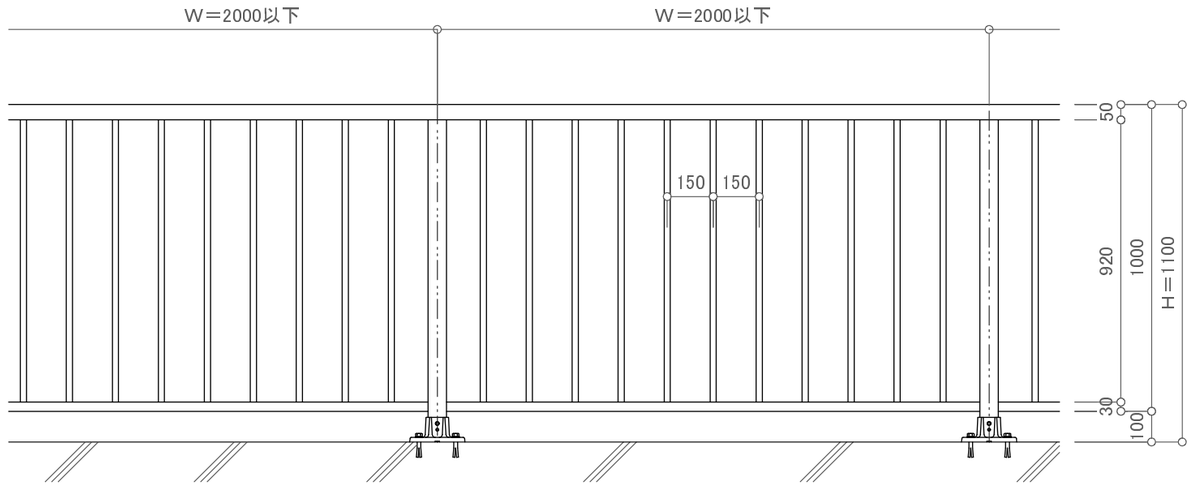

立面図　S＝1/20

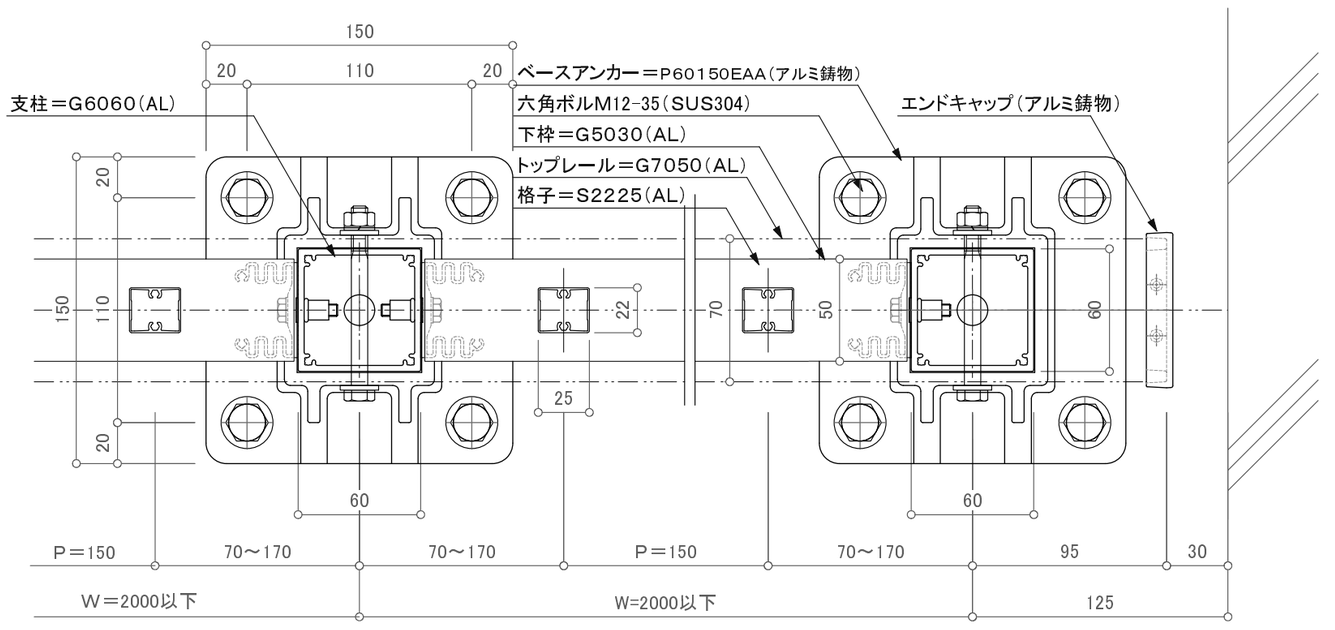

ベースアンカー納まり平面詳細図　S＝1/3

訂正

△	設計	殿	受領欄	年　月　日	工事名	株式会社サンレール	営業	設計	作成日	図番
△							担当	担当　作図	訂正日	
△	施工	殿	受領欄	年　月　日	名称　下水道手すり（ディフェンスレール） 脱着工法／ベースアンカー納まり図				縮尺	

制定日：2006.12.07　　改定日：2010.6.22