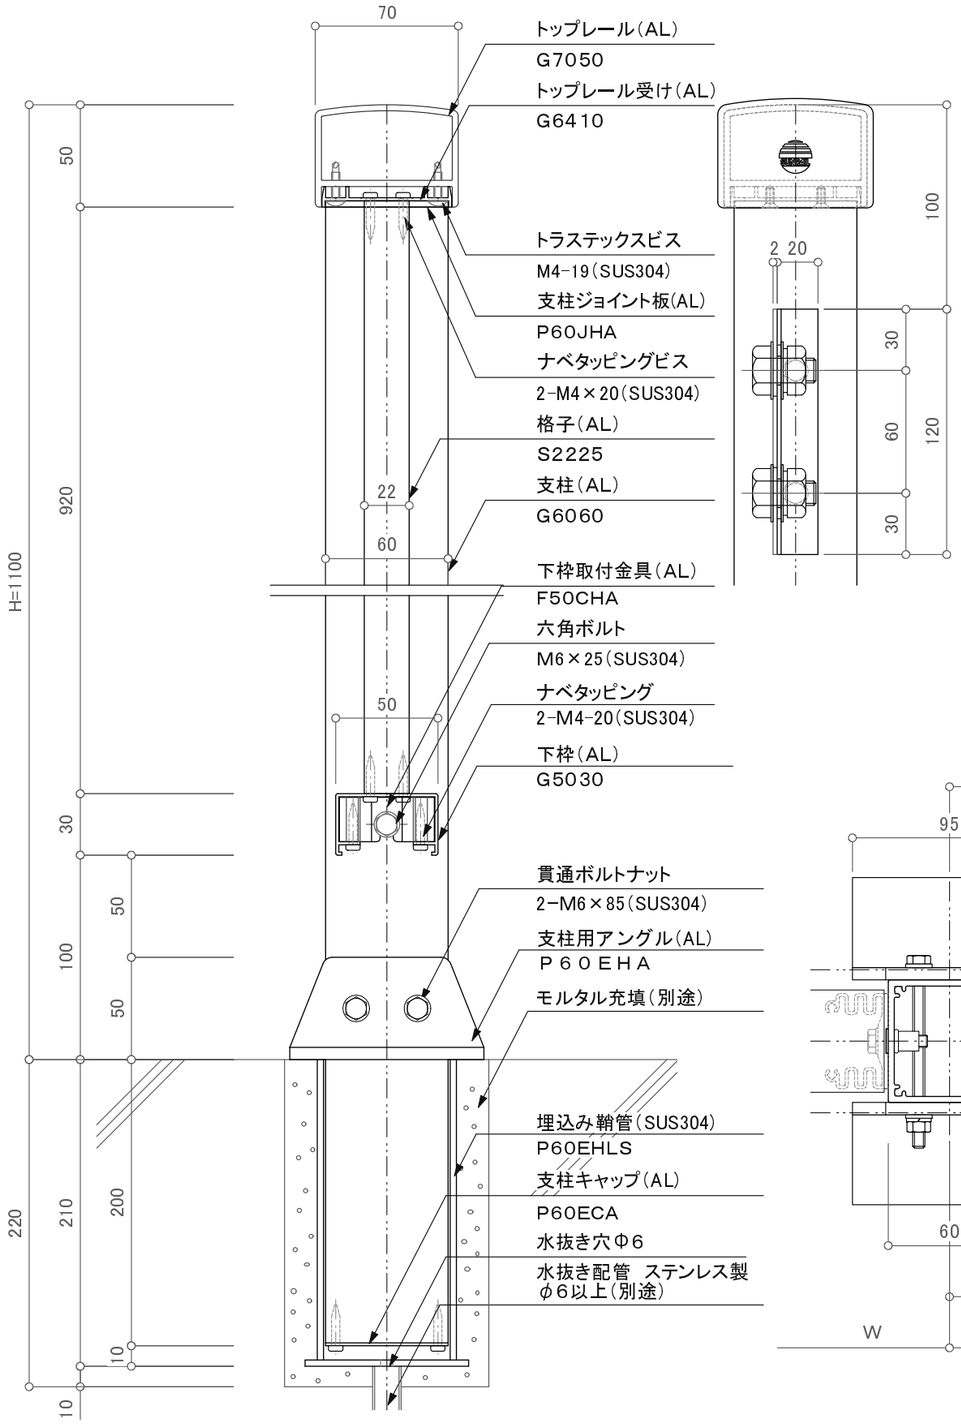

脱着工法／埋め込み鞘管納まり断面図 S＝1/3

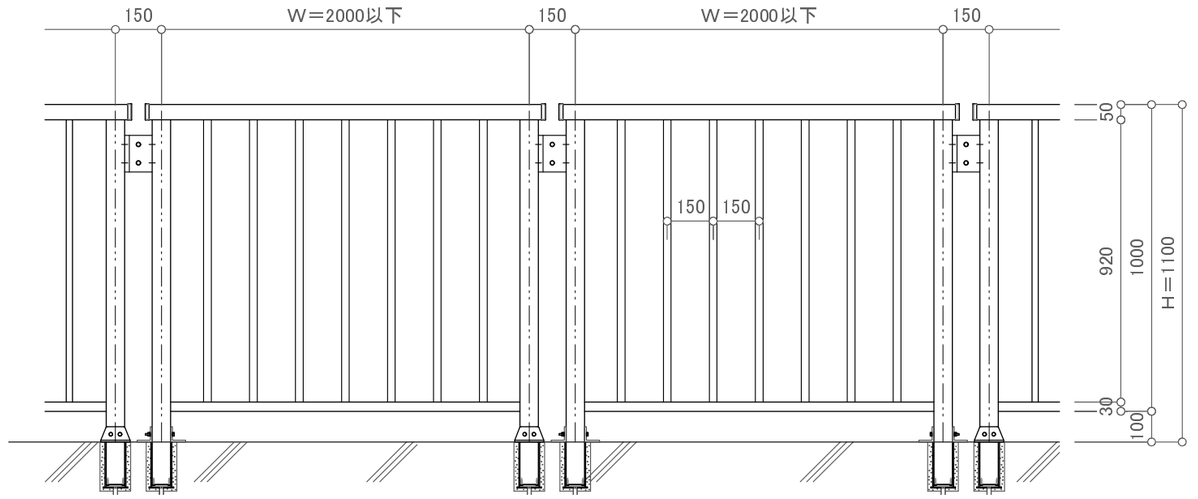

立面図 S＝1/20

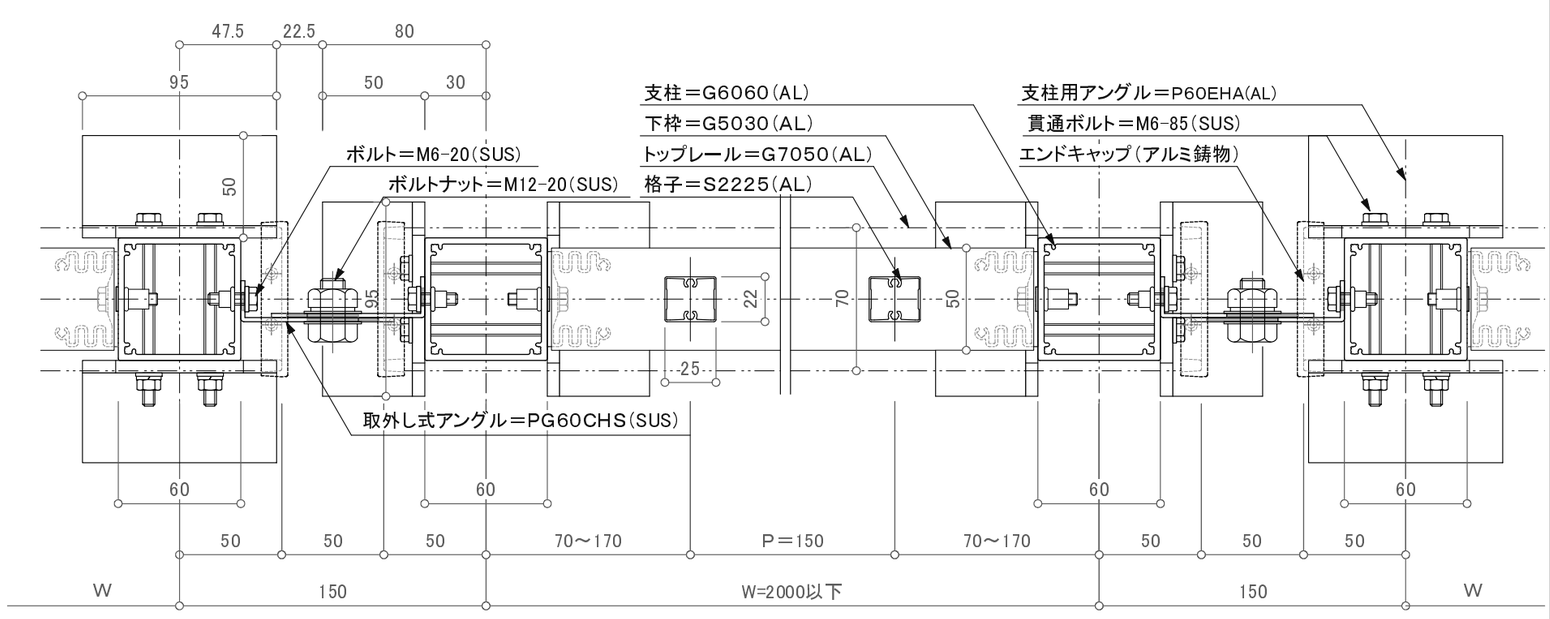

脱着工法／埋め込み鞘管納まり平面詳細図 S＝1/3

訂正

設計 殿	受領欄	年 月 日	工事名	株式会社サンレール	営業 担当	設計 担当	作図	作成日	2006/12/27
施工 殿	受領欄	年 月 日	名称 下水道手すり(ディフェンスレール) 脱着工法／埋め込み鞘管納まり図					訂正日	
								縮尺	1 1 / 3 20
								ikeda	SLG断-02

制定日：2006.12.07　　改定日：2010.6.22