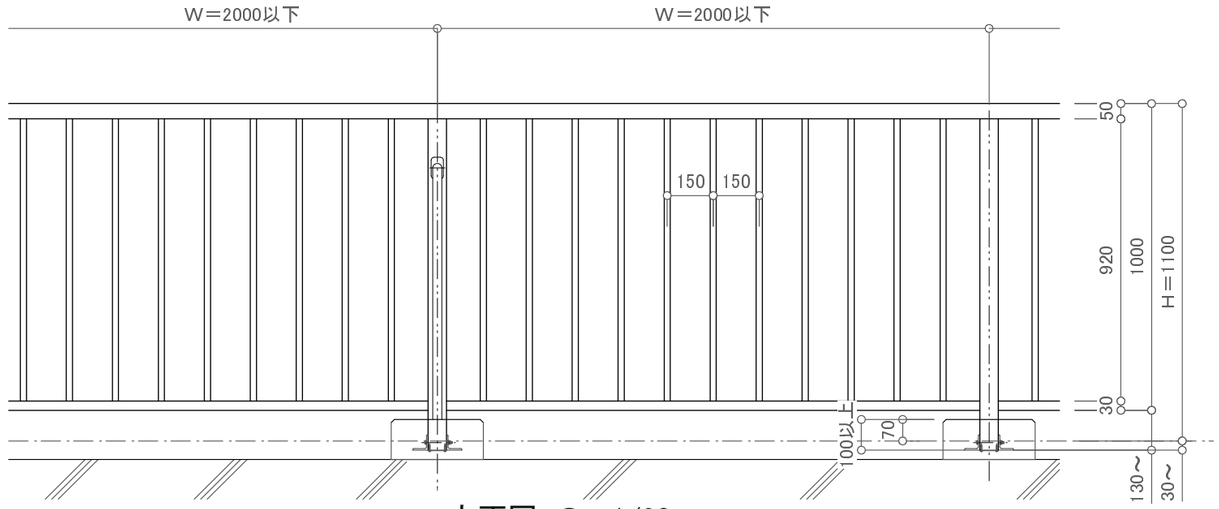

立面図　S＝1/20

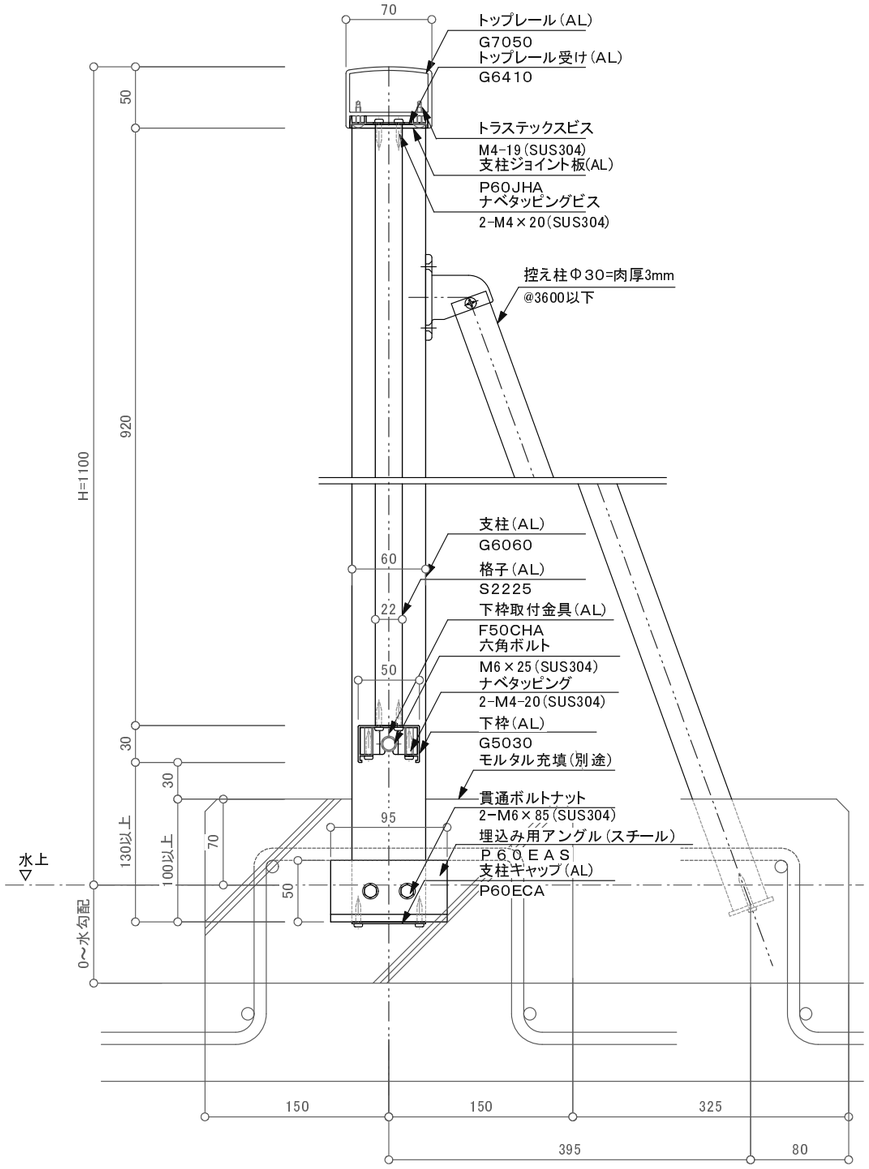

埋込み定着工法／アングル収まり（屋上）断面図　S＝1/5

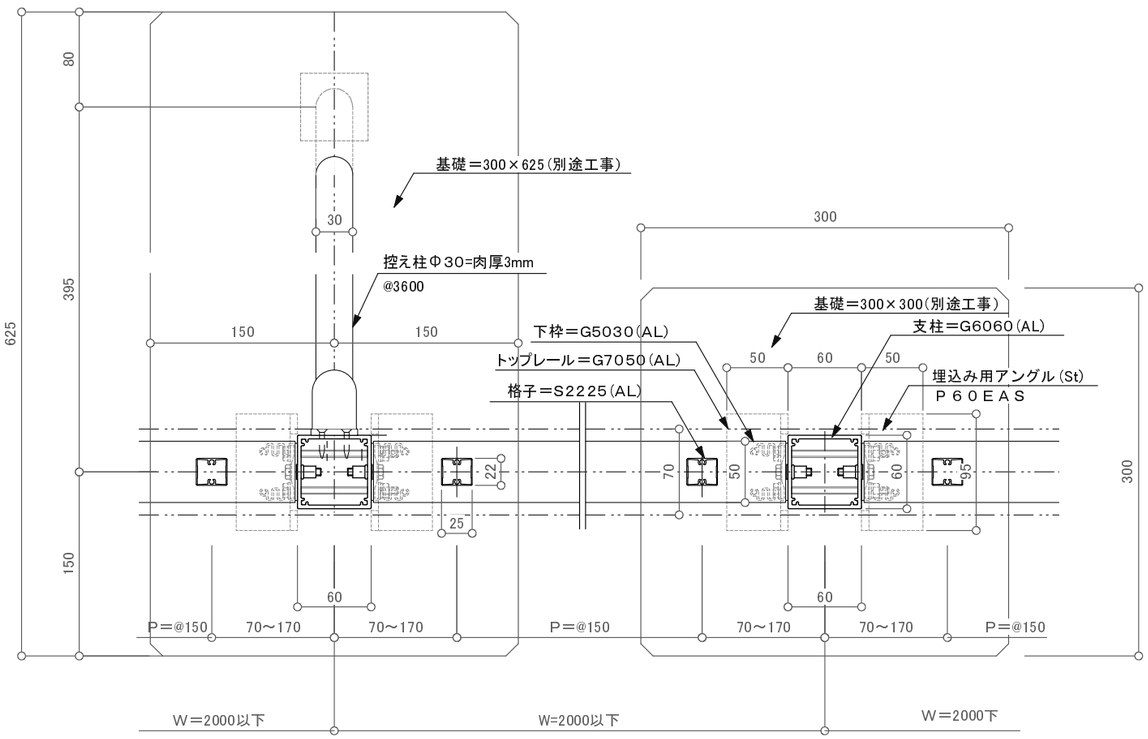

埋込み定着工法／アングル収まり（屋上）平面詳細図　S＝1/5

訂正

設計 殿	受領欄	年　月　日	工事名	株式会社サンレール	営業	設計	作成日	図番
施工 殿	受領欄	年　月　日	名称　下水道手すり（ディフェンスレール） 埋込み定着工法アングル（屋上部）納まり図		担当	担当　作図	訂正日 縮尺	

制定日：2006.12.07　　改定日：2010.6.22