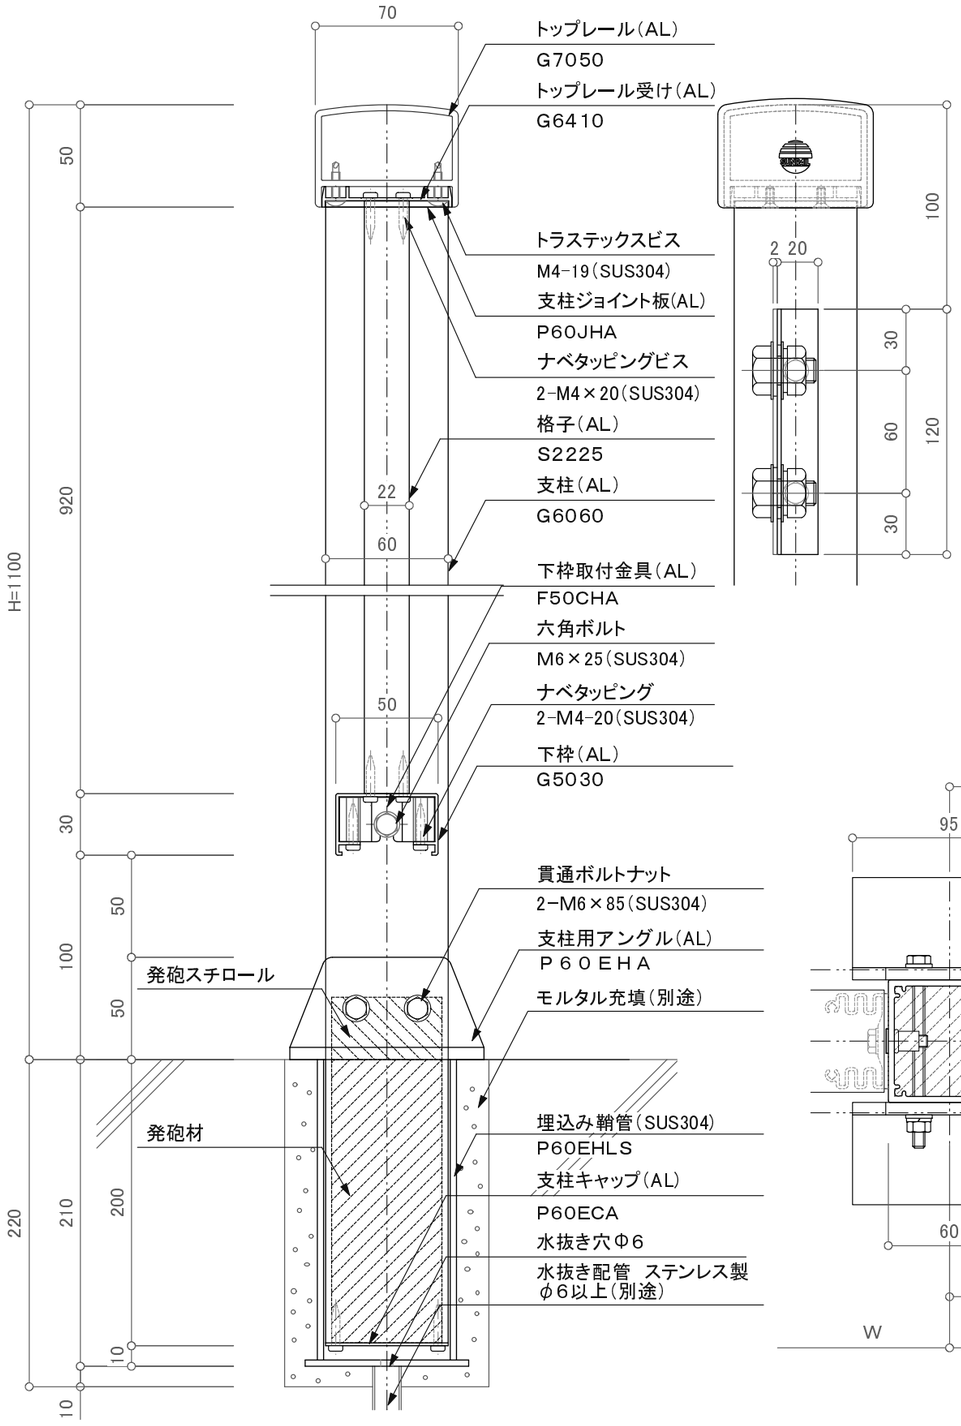

脱着工法／埋め込み鞘管納まり断面図　S＝1/3

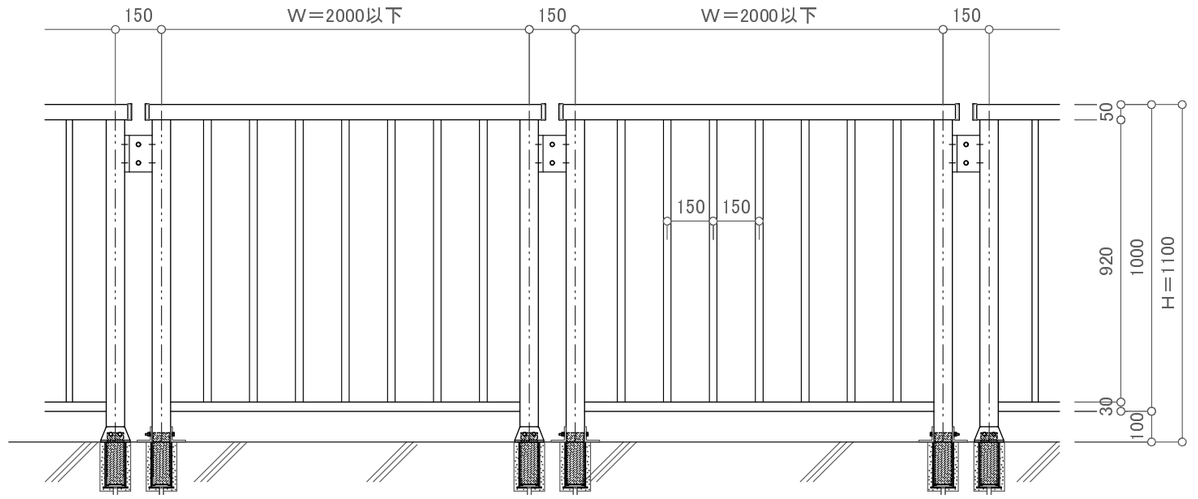

立面図　S＝1/20

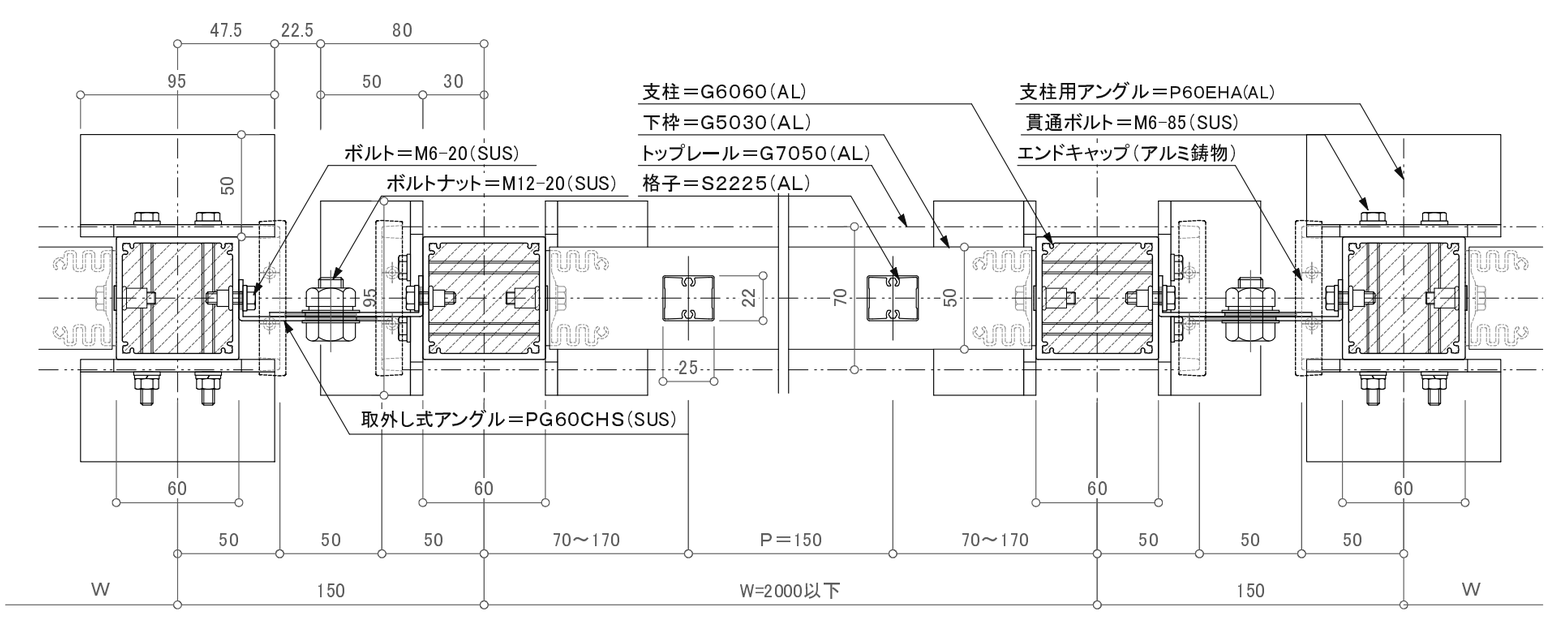

脱着工法／埋め込み鞘管納まり平面詳細図　S＝1/3

訂正

△		設計	殿	受領欄	年　月　日	工事名	株式会社サンレール	営業 担当	設計 担当 / 作図	作成日	図番
△										訂正日	
△										縮尺	
△		施工	殿	受領欄	年　月　日	名称　下水道手すり(寒冷地仕様) 脱着工法／埋め込み鞘管納まり図					
△											

制定日：2006.12.07　　改定日：2010.6.22