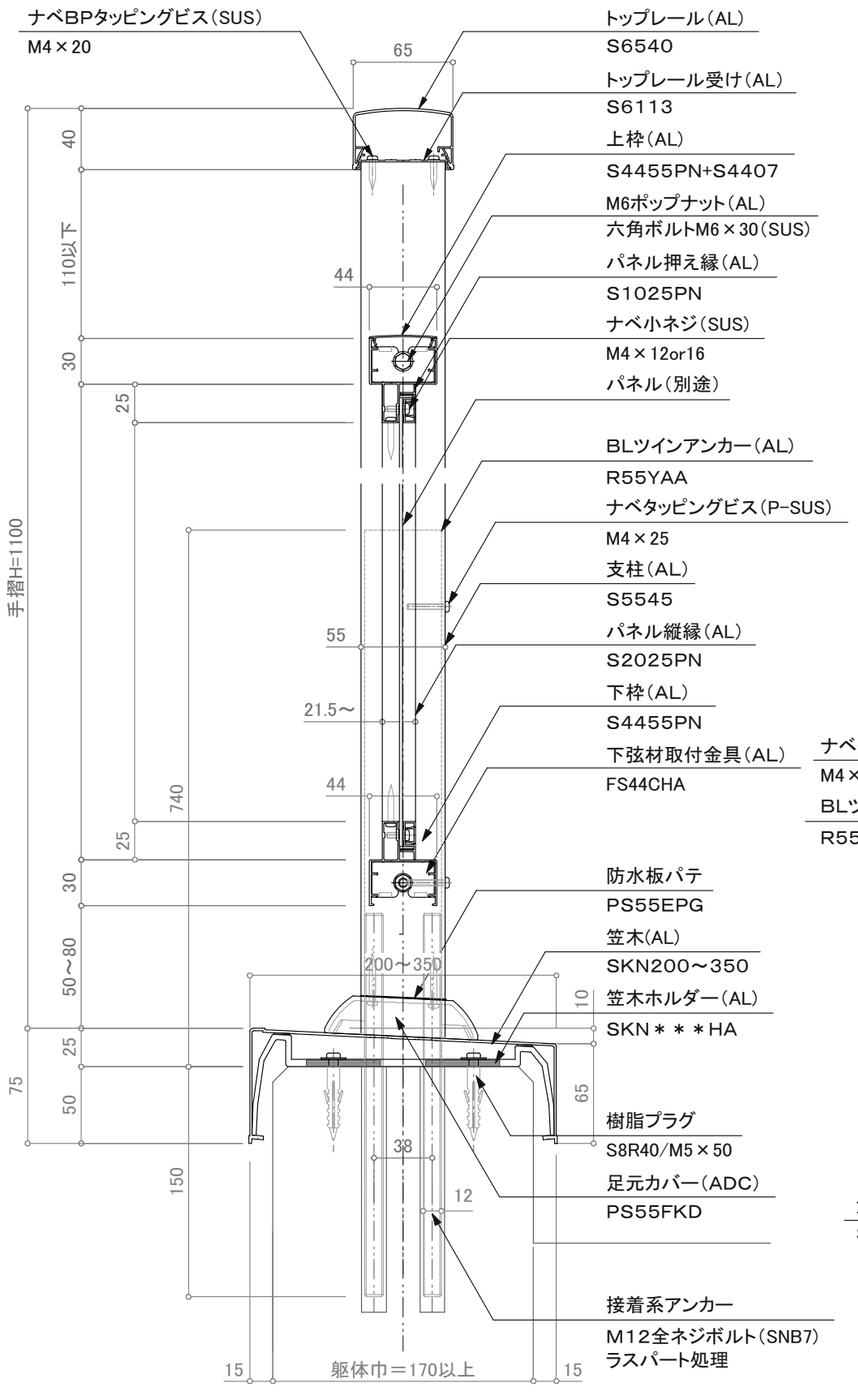

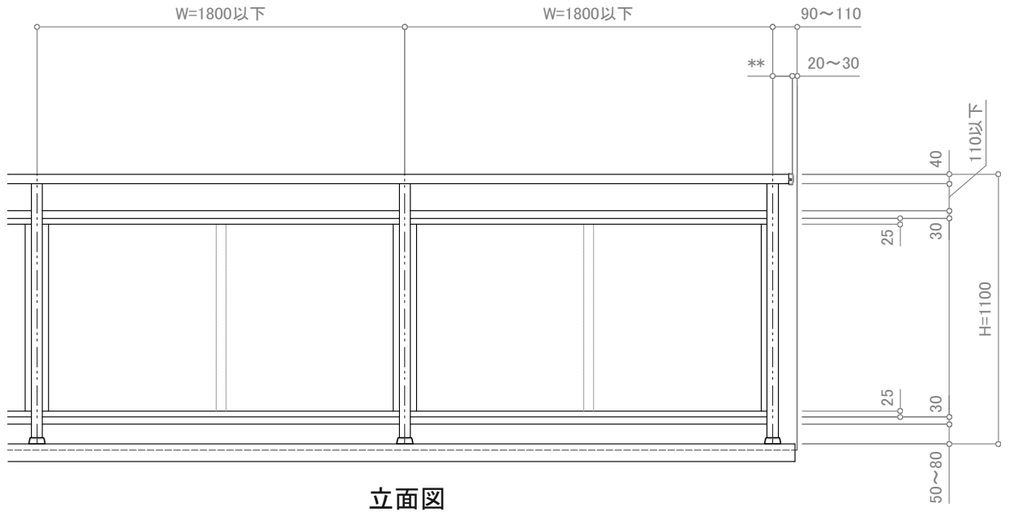

立面図

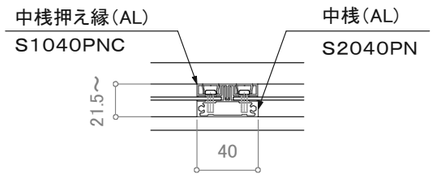

※特記事項；縦中桟はW=1500以上時必要。

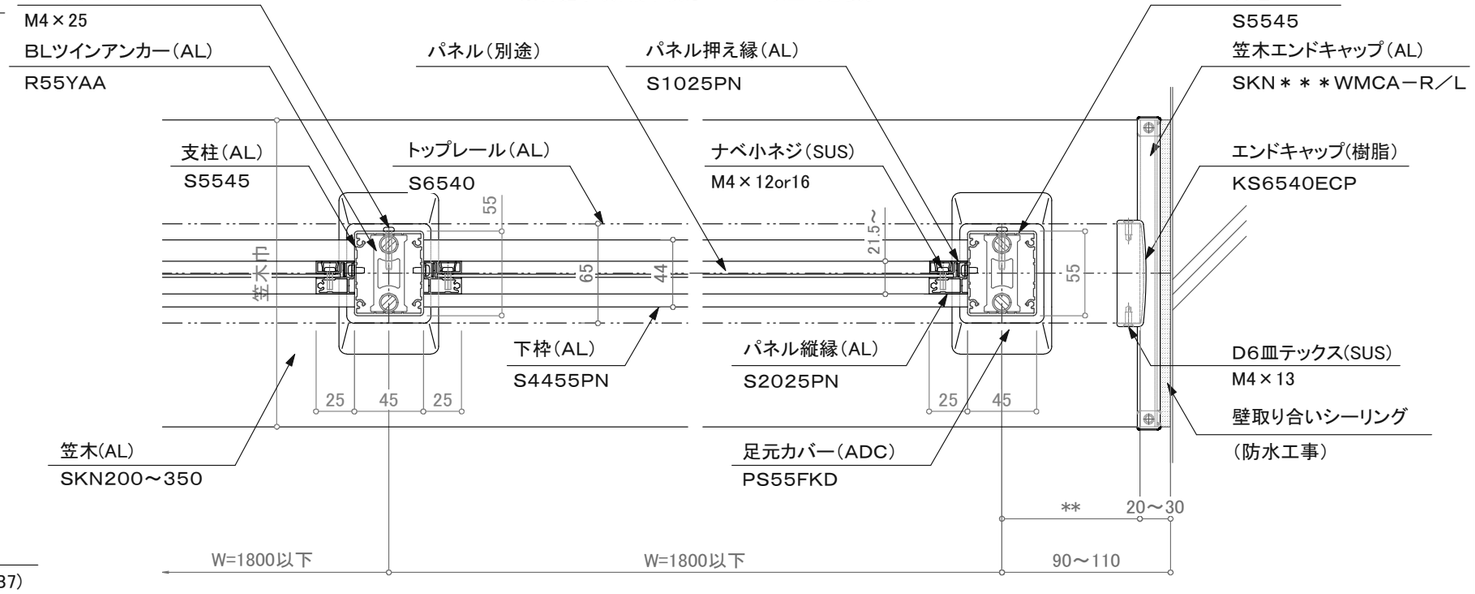

平面詳細図

訂正

	設計	殿	受領欄	年 月 日	工事名	墜落防止手すり バルコニー用 150型／KBK－2BW－ND	株式会社サンレール	営業 担当	設計 担当	設計 作図	作成日 訂正日 縮 尺 (A3) 1/4 1/25	図 番
	施工	殿	受領欄	年 月 日	名 称	カサレールノックダウン工法 S6540二段パネル（ビス固定仕様）						

制定日：2006.12.07　　改定日：2010.6.22