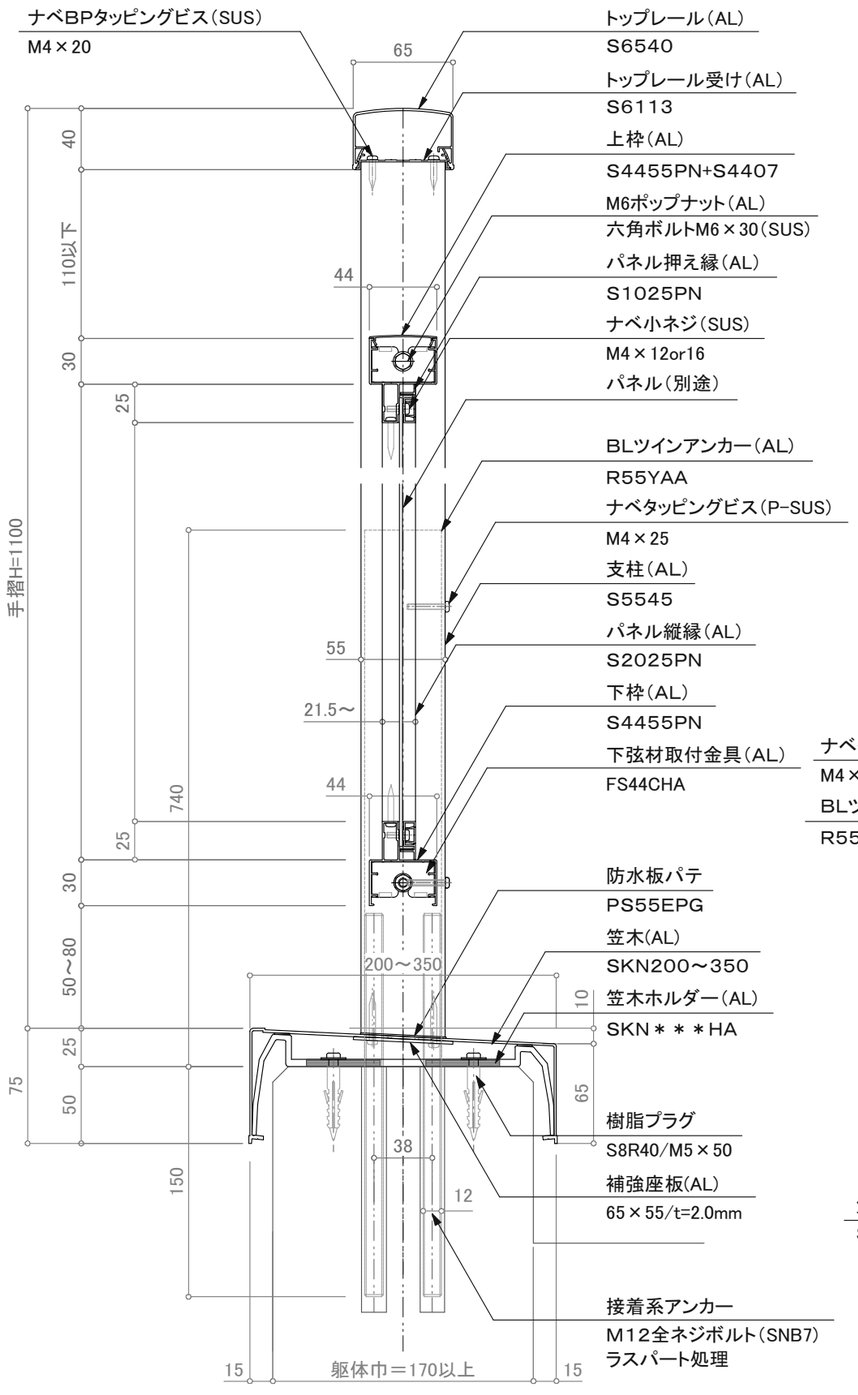

断面図

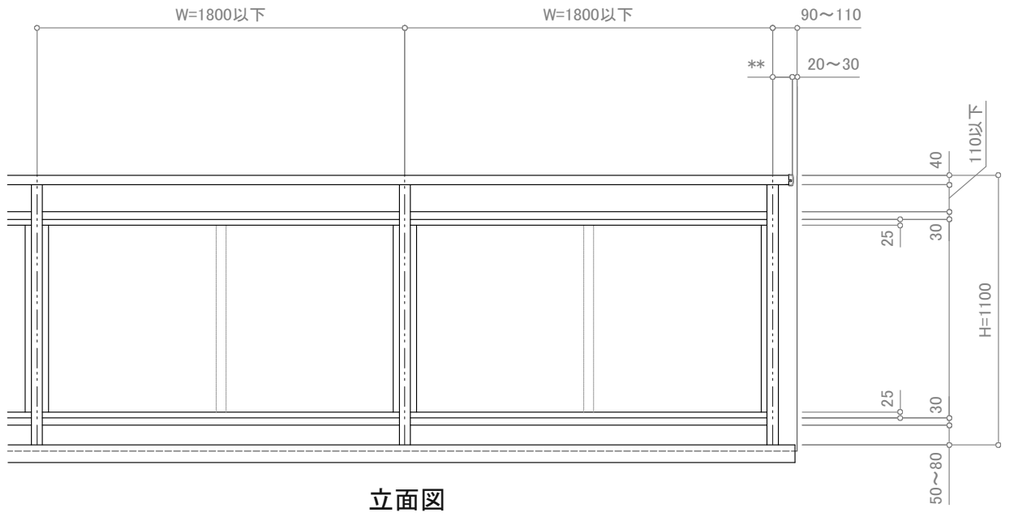

立面図

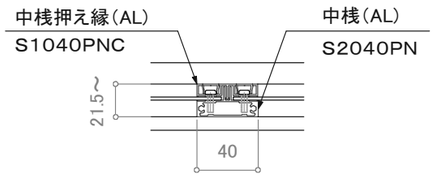

※特記事項；縦中桟はW=1500以上時必要。

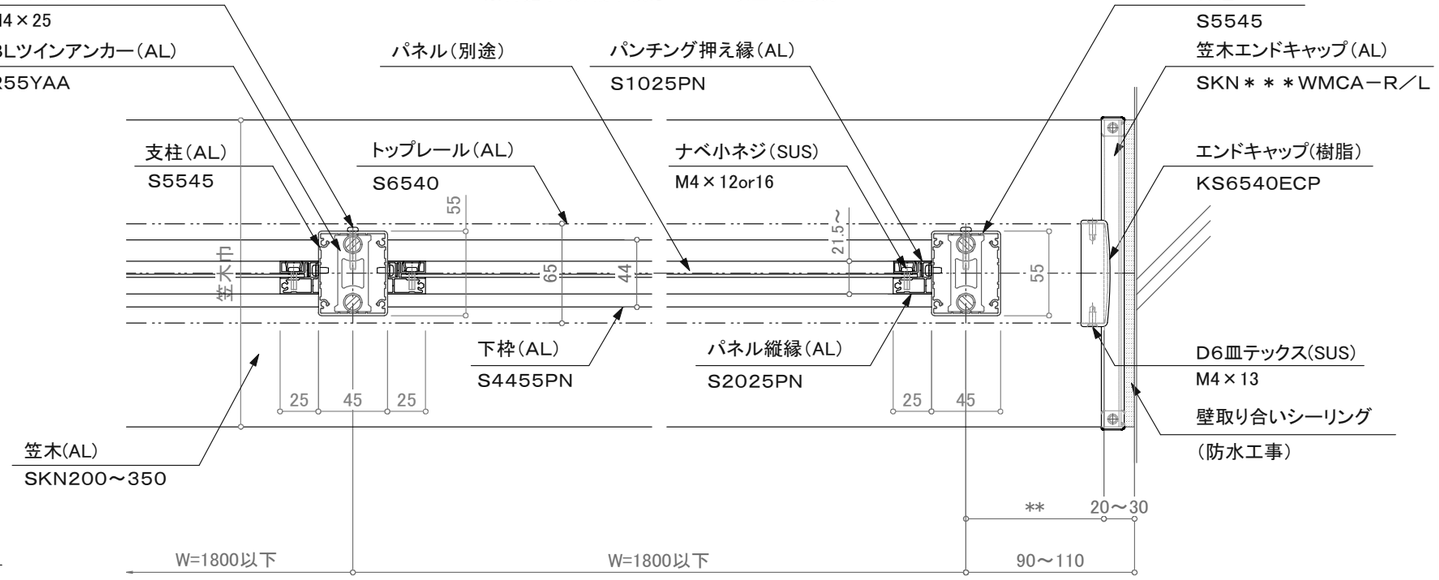

平面詳細図

訂正

設計	殿	受領欄	年　月　日	工事名	墜落防止手すり バルコニー用 150型／KBK－2BW	株式会社サンレール	営業	設計		作成日	図番
							担当	担当	作図	訂正日	
施工	殿	受領欄	年　月　日	名称	カサレール一体型工法 S6540二段パネル（ビス固定仕様）					縮尺	(A3) 1/4 1/25

制定日：2006.12.07　　改定日：2010.6.22