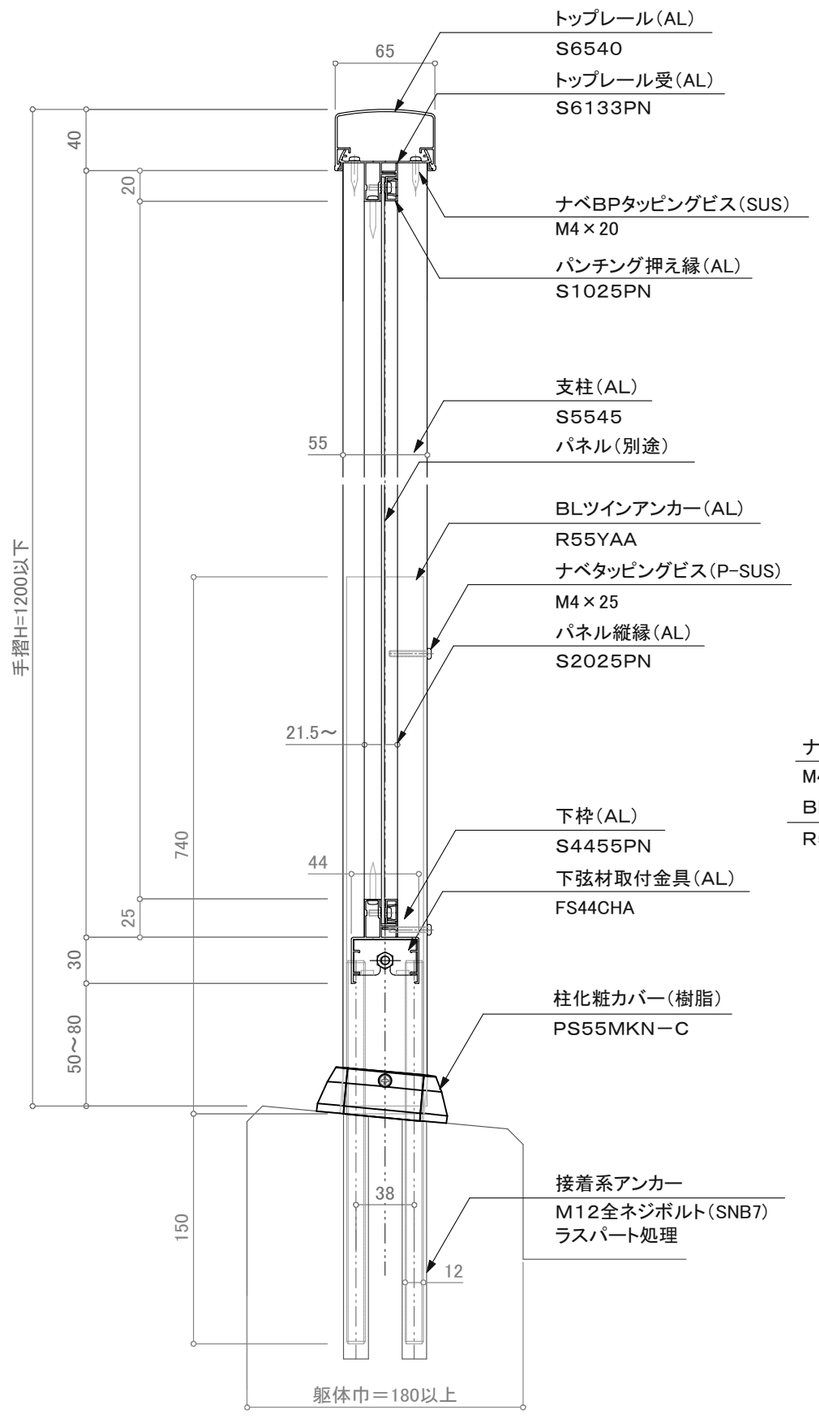

断面図

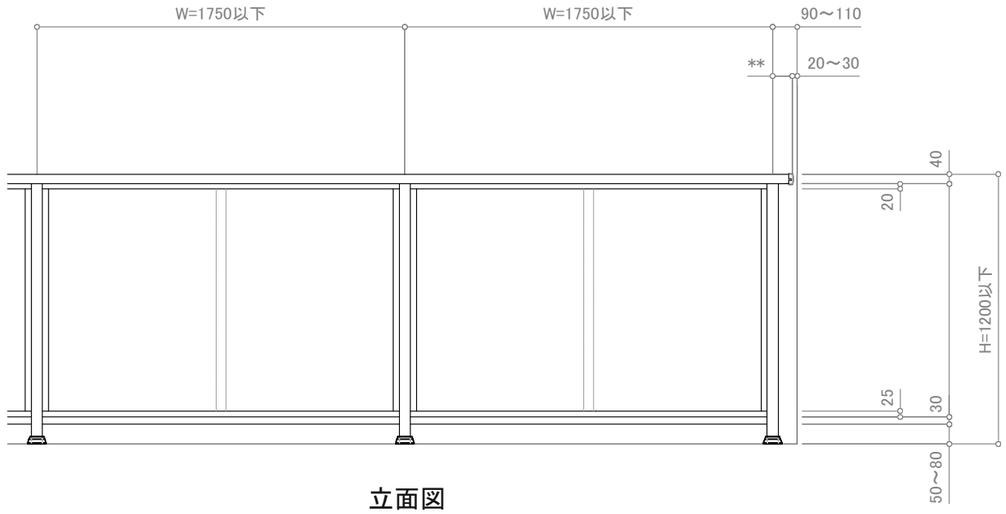

立面図

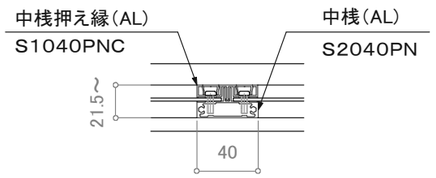

※特記事項；縦中桟はW=1500以上時必要。

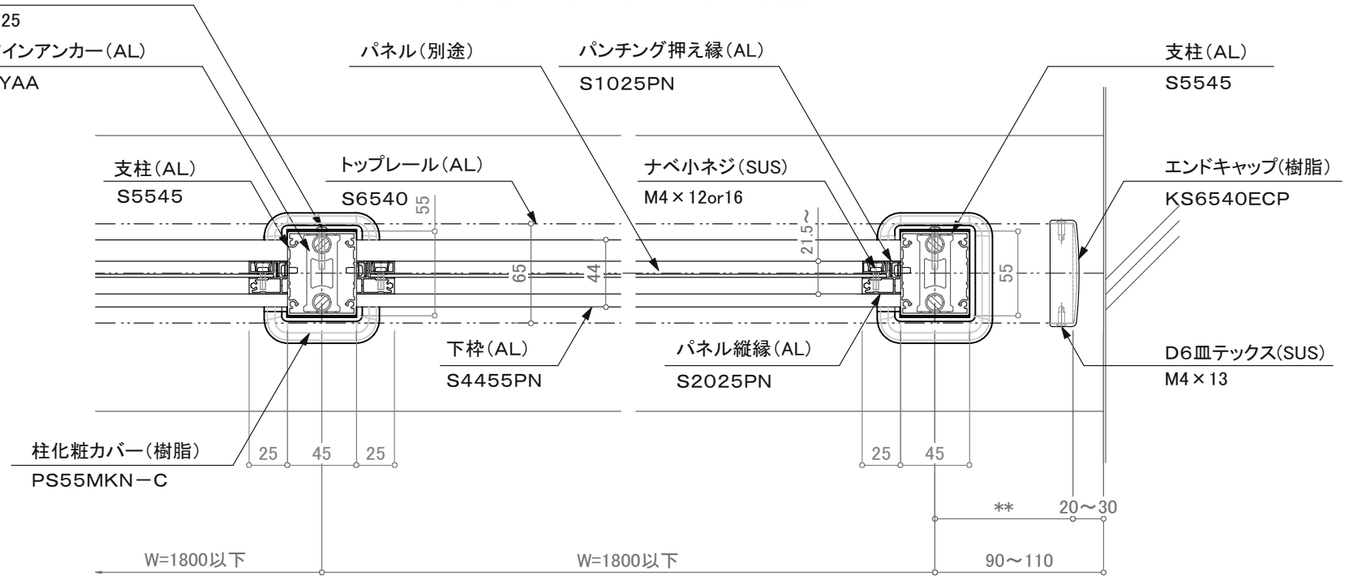

平面詳細図

訂正

△		設計	殿	受領欄	年 月 日	工事名	墜落防止手すり バルコニー用 150型／KBS－2BWA	株式会社サンレール	営業	設計	作成日	図番
△									担当	担当 作図	訂正日	
△		施工	殿	受領欄	年 月 日	名称	ツインアンカー工法 S6540一段パネル（ビス固定仕様）				縮尺 (A3) 1/4 1/25	

制定日：2006.12.07　　改定日：2010.6.22