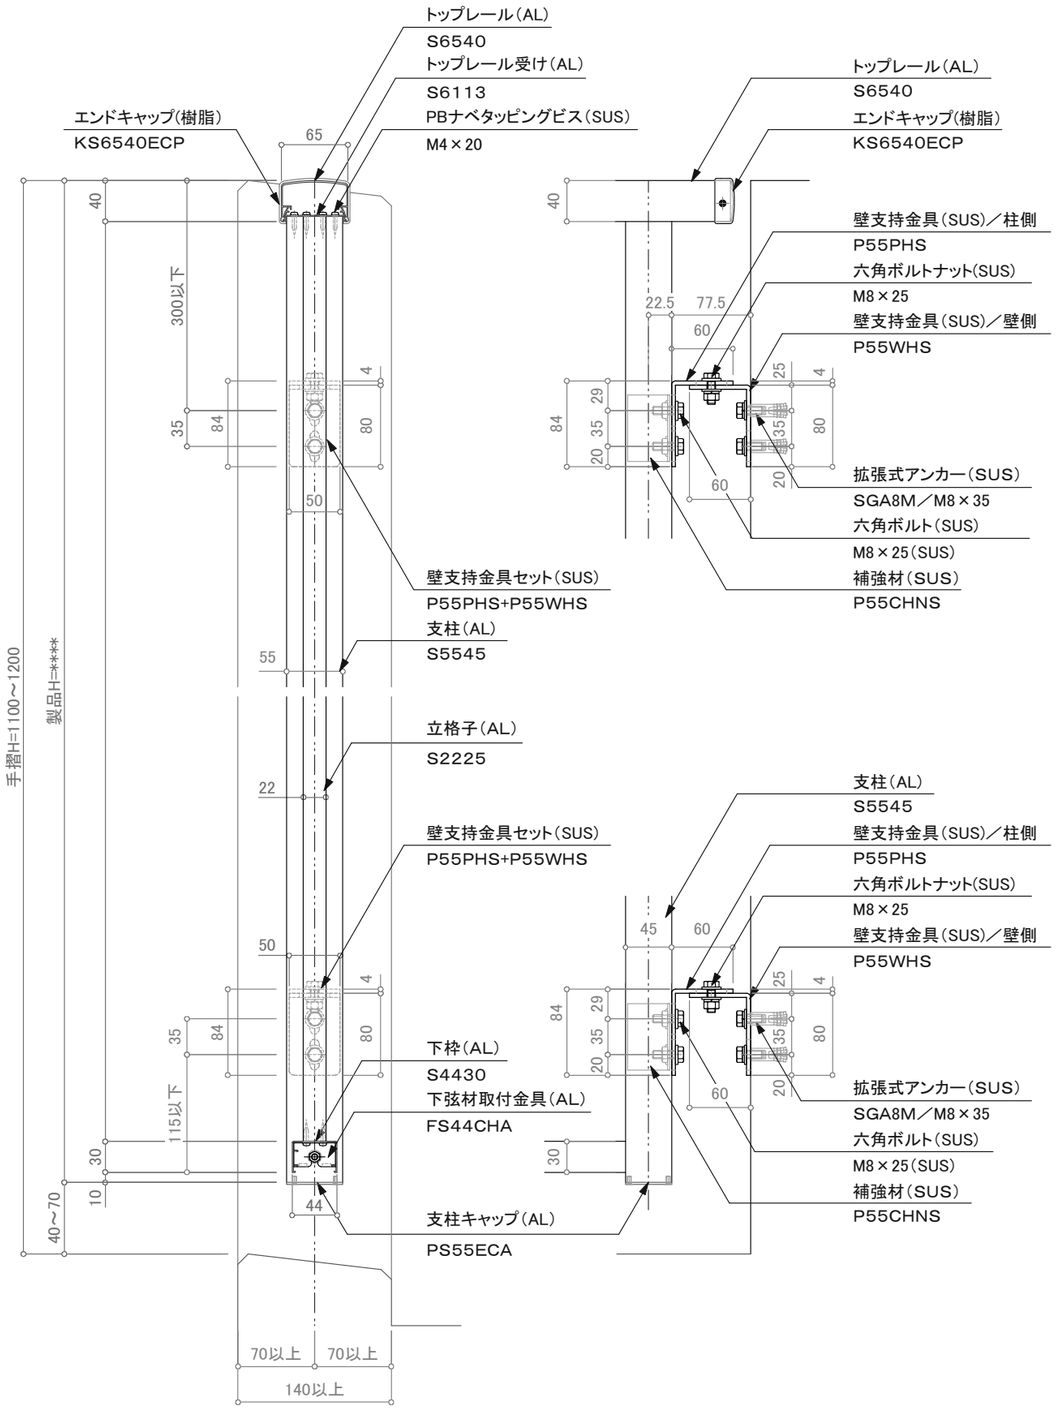

断面図

壁支持部　立面詳細図

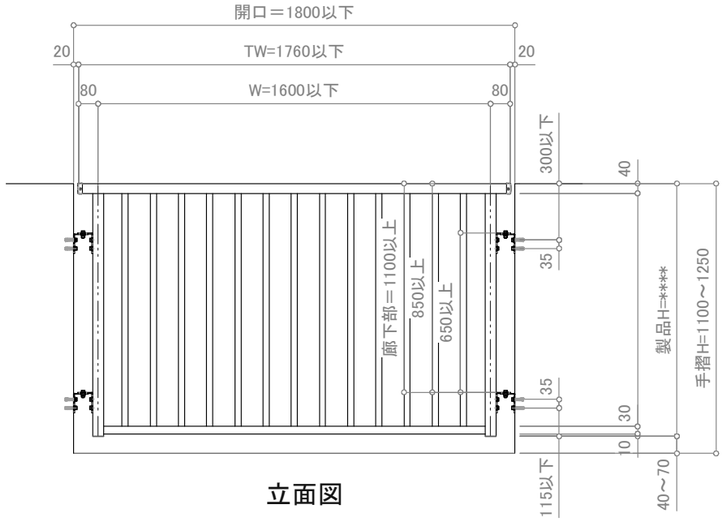

立面図

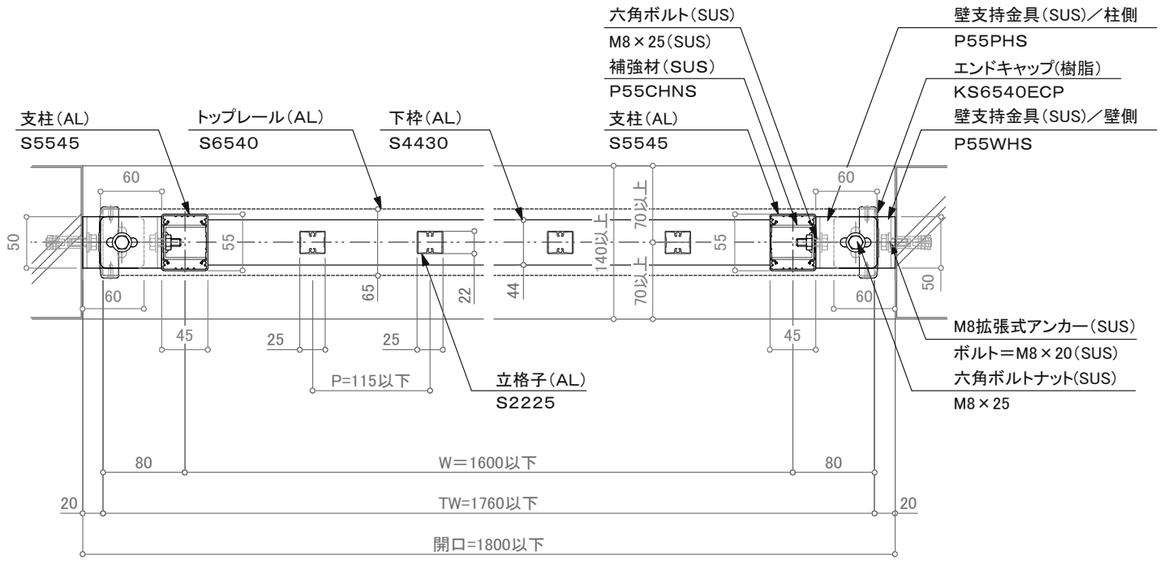

平面詳細図

訂正

設計	殿	受領欄	年　月　日	工事名	墜落防止手すり バルコニー用 150型／KBS－SS－B	株式会社サンレール	営業	設計		作成日	図番
							担当	担当	作図	訂正日	
施工	殿	受領欄	年　月　日	名称	支柱壁支持工法（開口＝1800） S6540一段立格子					縮尺 (A3) 1/6 1/25	

制定日：2006.12.07　　改定日：2010.6.22