




注意事項: 躯体巾180未満は80mmアンカーは使用不可。

訂正

▲	設計	受領欄	年月日	工事名
▲	設計	受領欄	年月日	名称
▲	施工	受領欄	年月日	アルミ手摺 断面詳細図
▲	施工	受領欄	年月日	カプセルブラインド/KL-CB-DP11532-KT

制定日: 2006.12.07

改定日: 2010.6.22

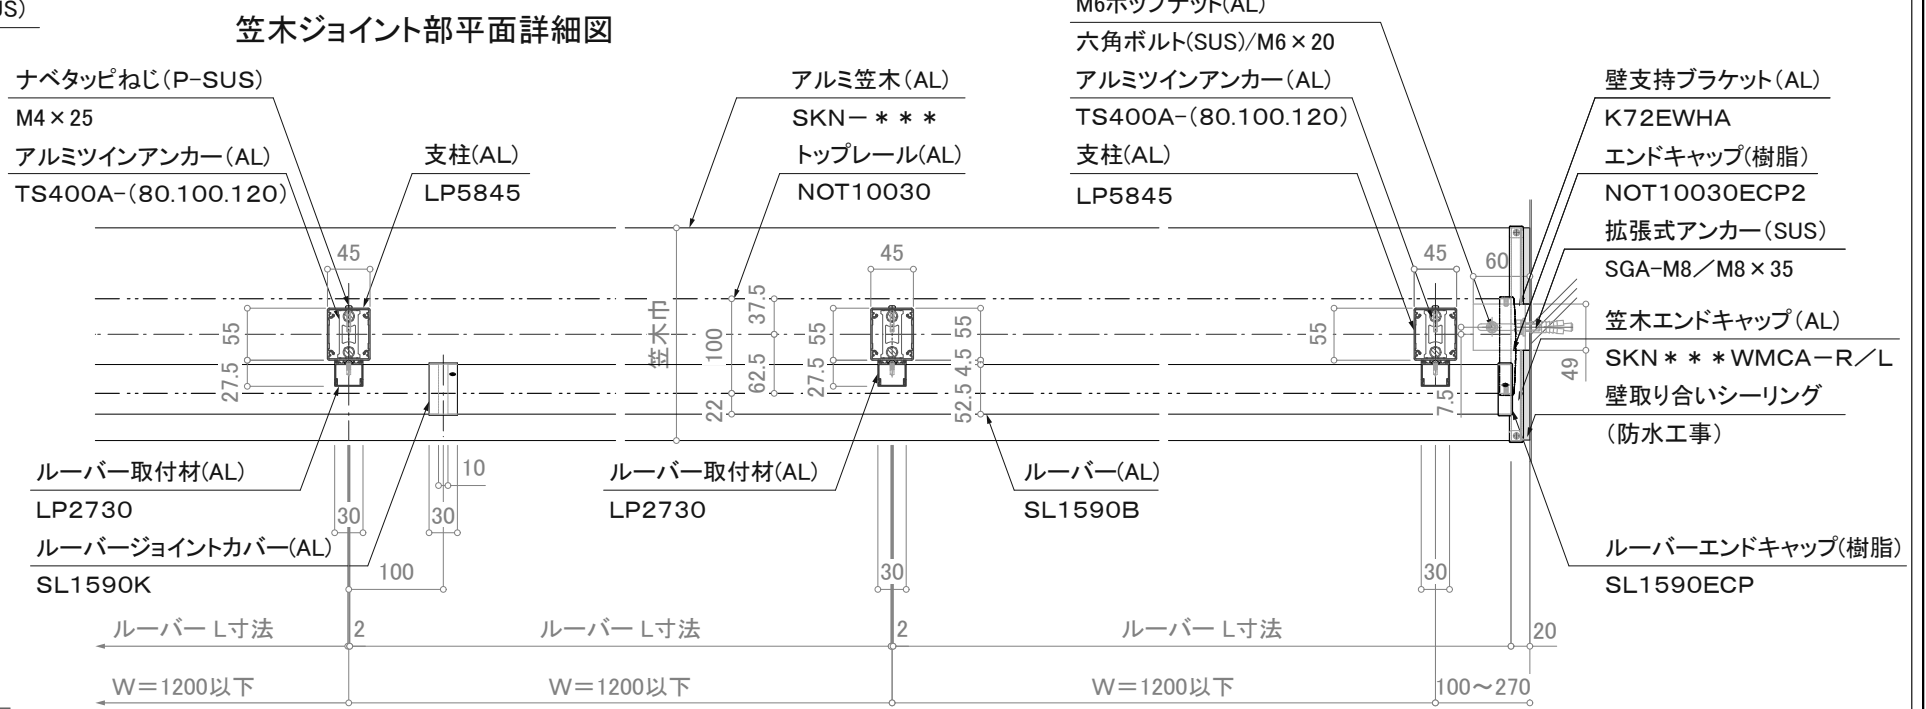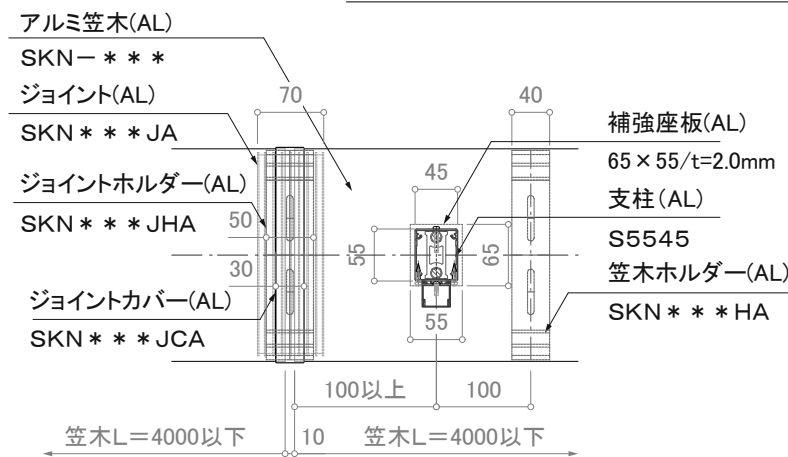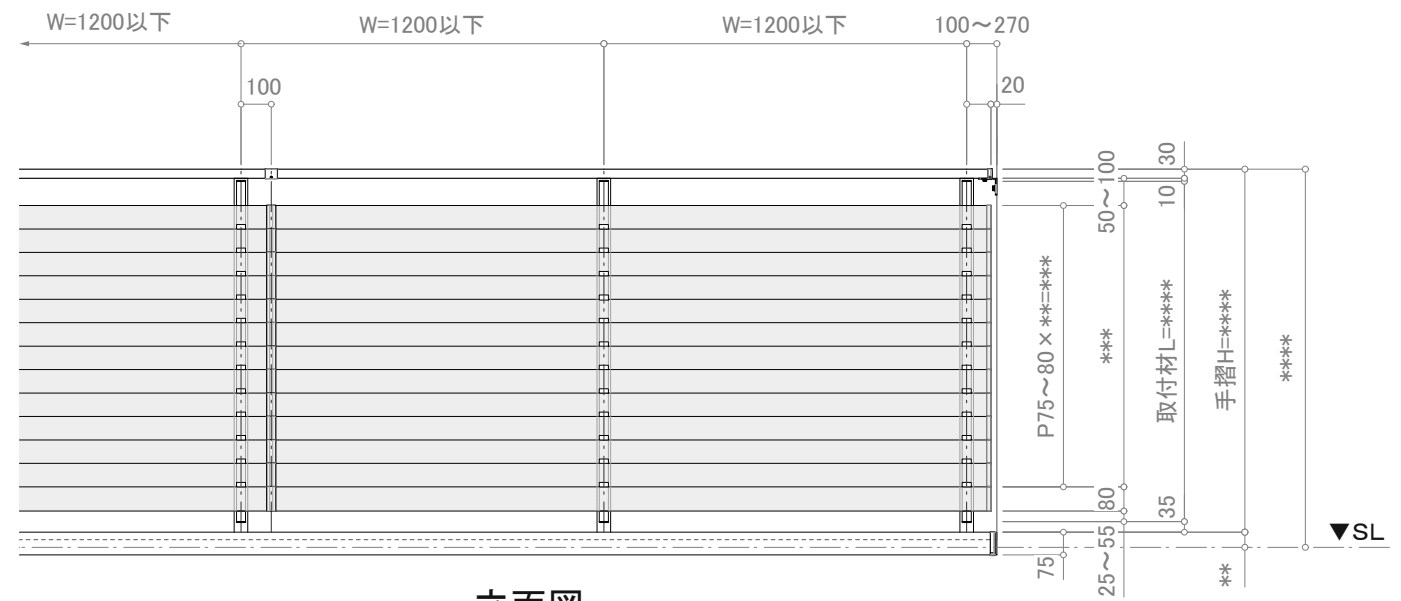

※注意: 支柱ピッチは水平荷重強度により異なります。

※壁支持ブラケットはオプションです。



営業	設計	作成日	図番
担当	担当	訂正日	
		縮尺 (A3)=1/8、1/25	