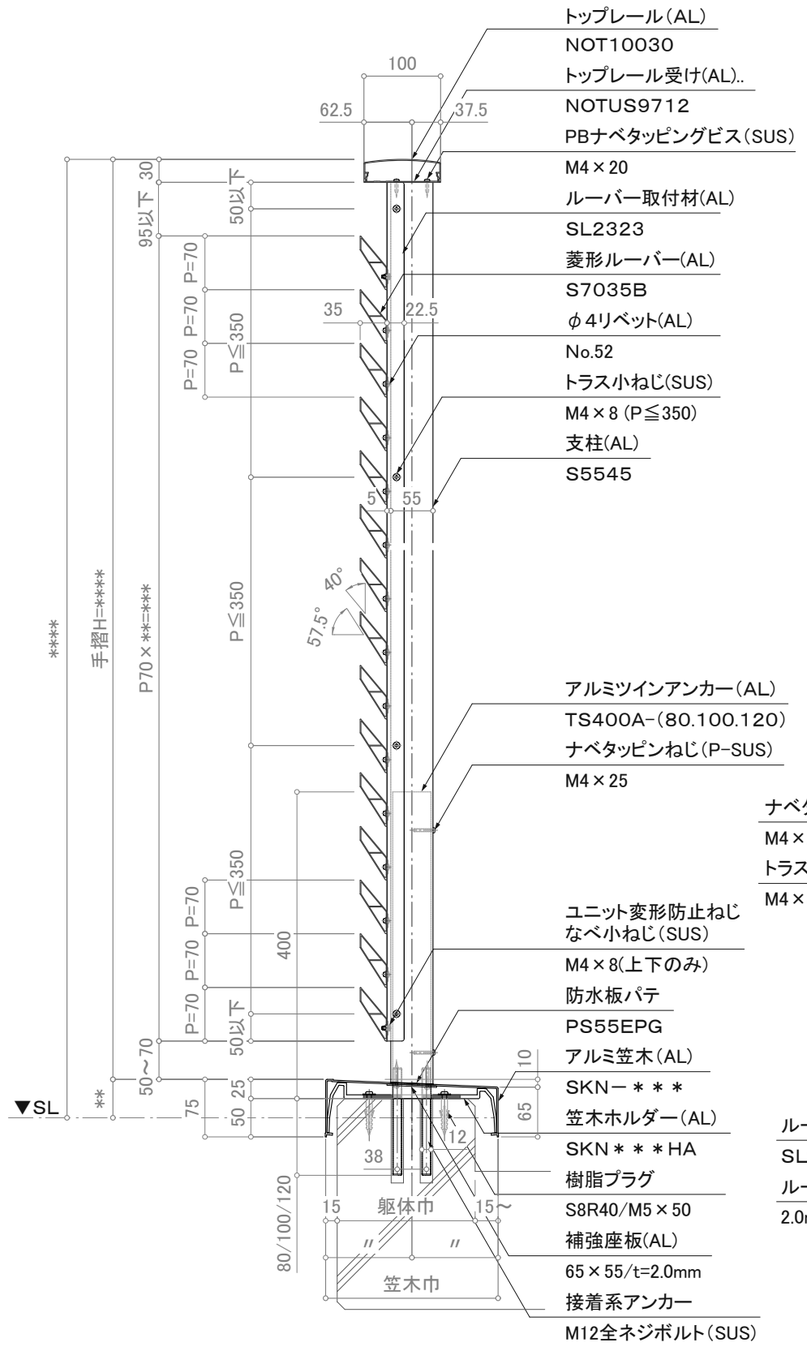

注意事項；躯体巾180未満は80mmアンカーは使用不可。

断面図

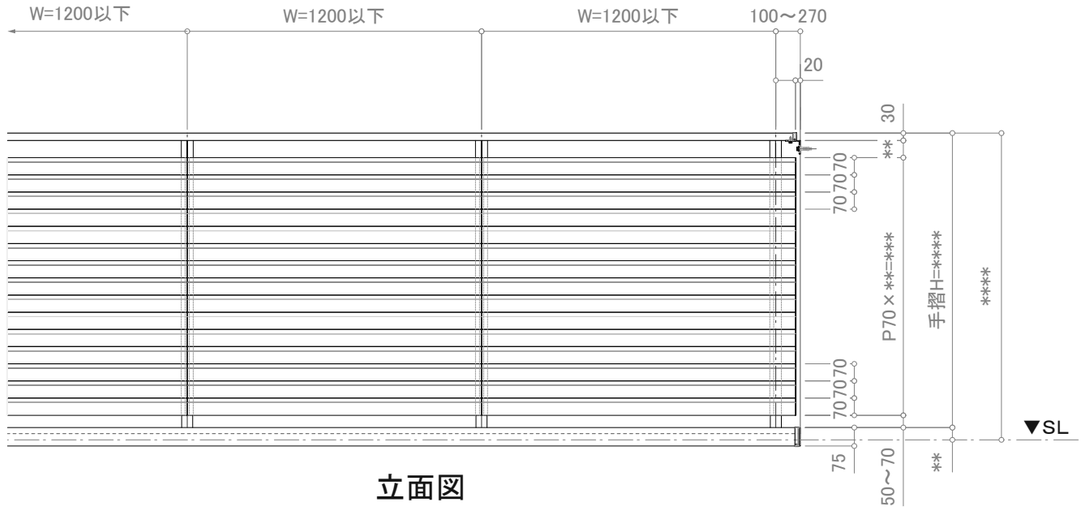

立面図

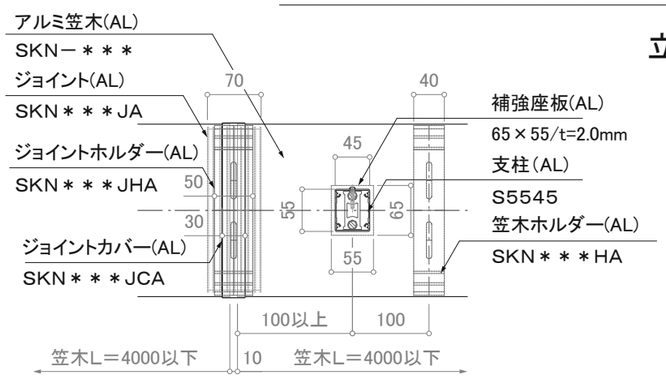

笠木ジョイント部平面詳細図

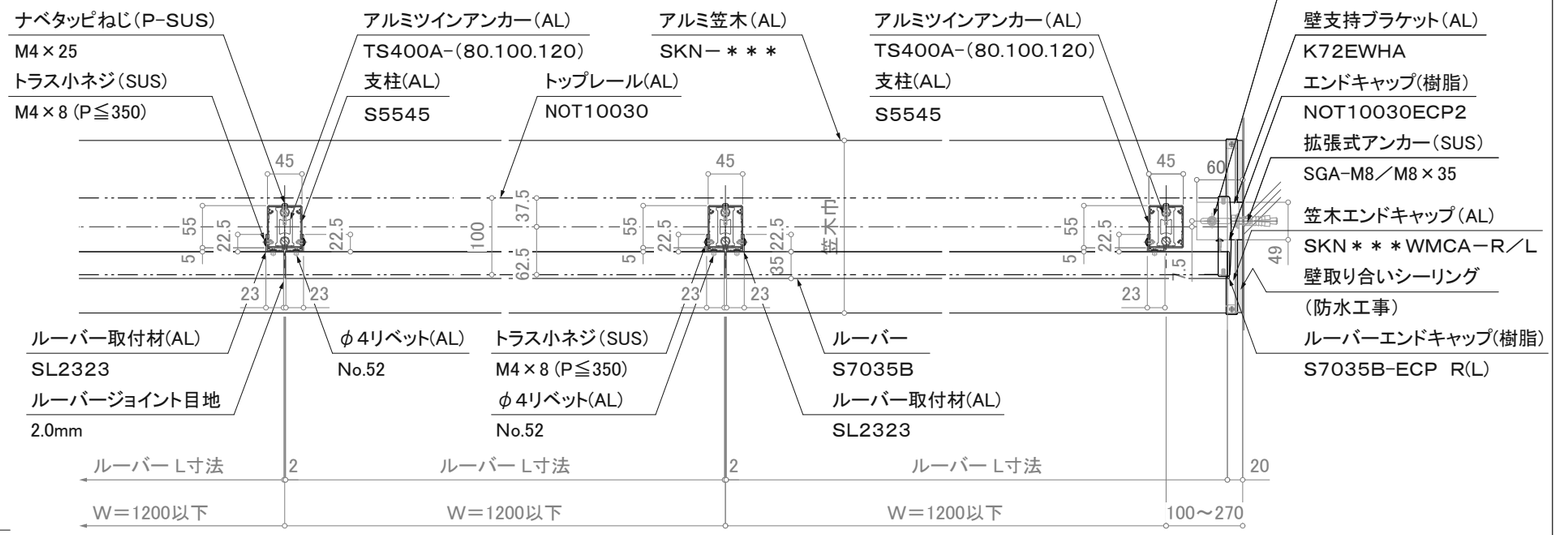

※注意；支柱ピッチは水平荷重強度により異なります。

※壁支持ブラケットはオプションです。

平面詳細図

訂正

△		設計 殿	受領欄	年 月 日	工事名	株式会社サンレール	営業 担当	設計 担当 作図	作成日
△									訂正日
△		施工 殿	受領欄	年 月 日	名 称 アルミ手摺 断面詳細図 菱形ルーバー／KL-HB7035-NOT10030-KT				縮 尺 (A3)=1/8、1/25

図 番

制定日：2006.12.07　　改定日： 2010.6.22