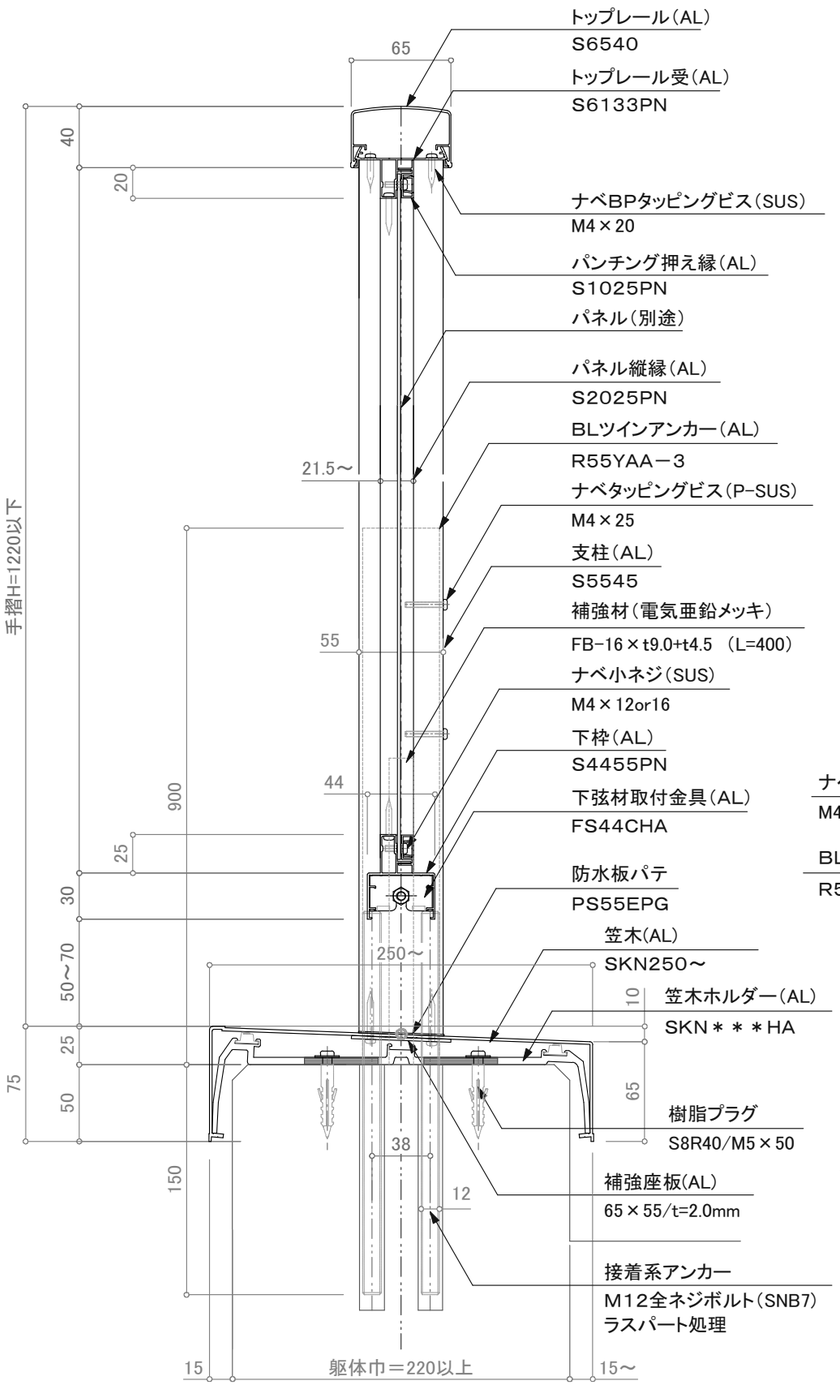

断面図

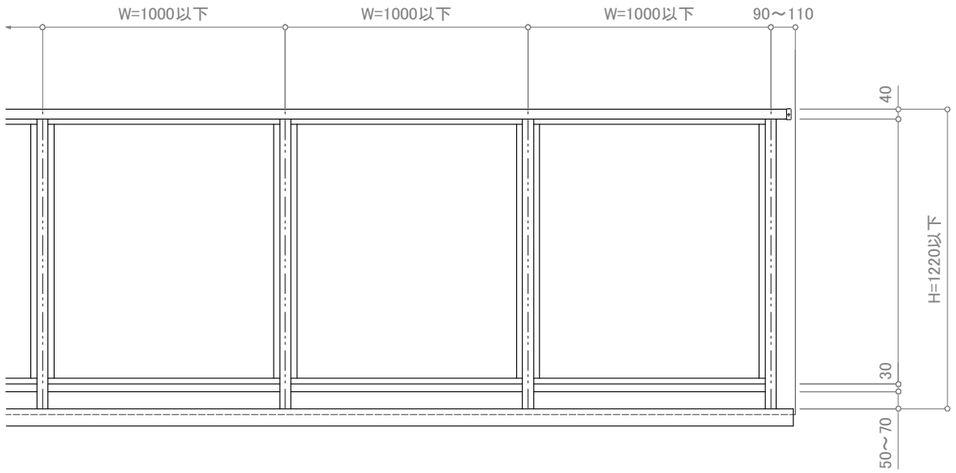

立面図

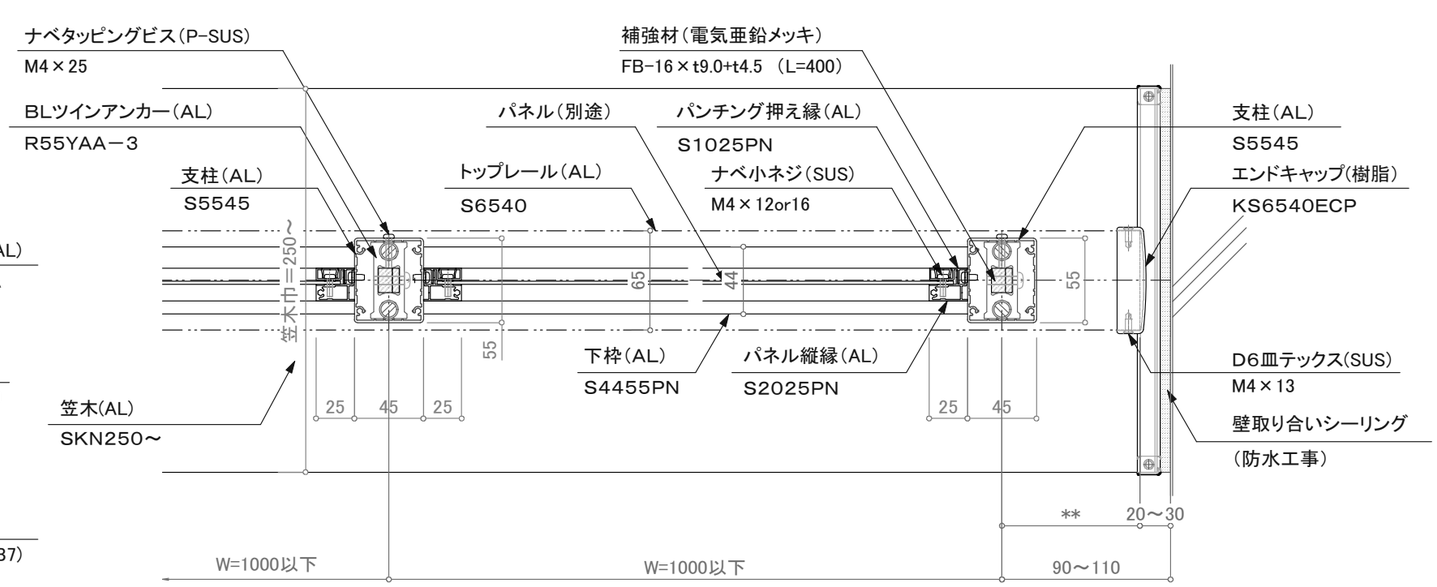

平面詳細図

訂正

設計 殿	受領欄	年 月 日	工事名	墜落防止手すり 廊下用 300型／KRK－2BWA－3	株式会社サンレール	営業	設計		作成日		図番
施工 殿	受領欄	年 月 日	名称	カサレール一体型工法 S6540一段パネル（ビス固定仕様）		担当	担当	作図	訂正日	
									縮尺	(A3) 1/4 1/25

制定日：2006.12.07　　改定日：2010.6.22