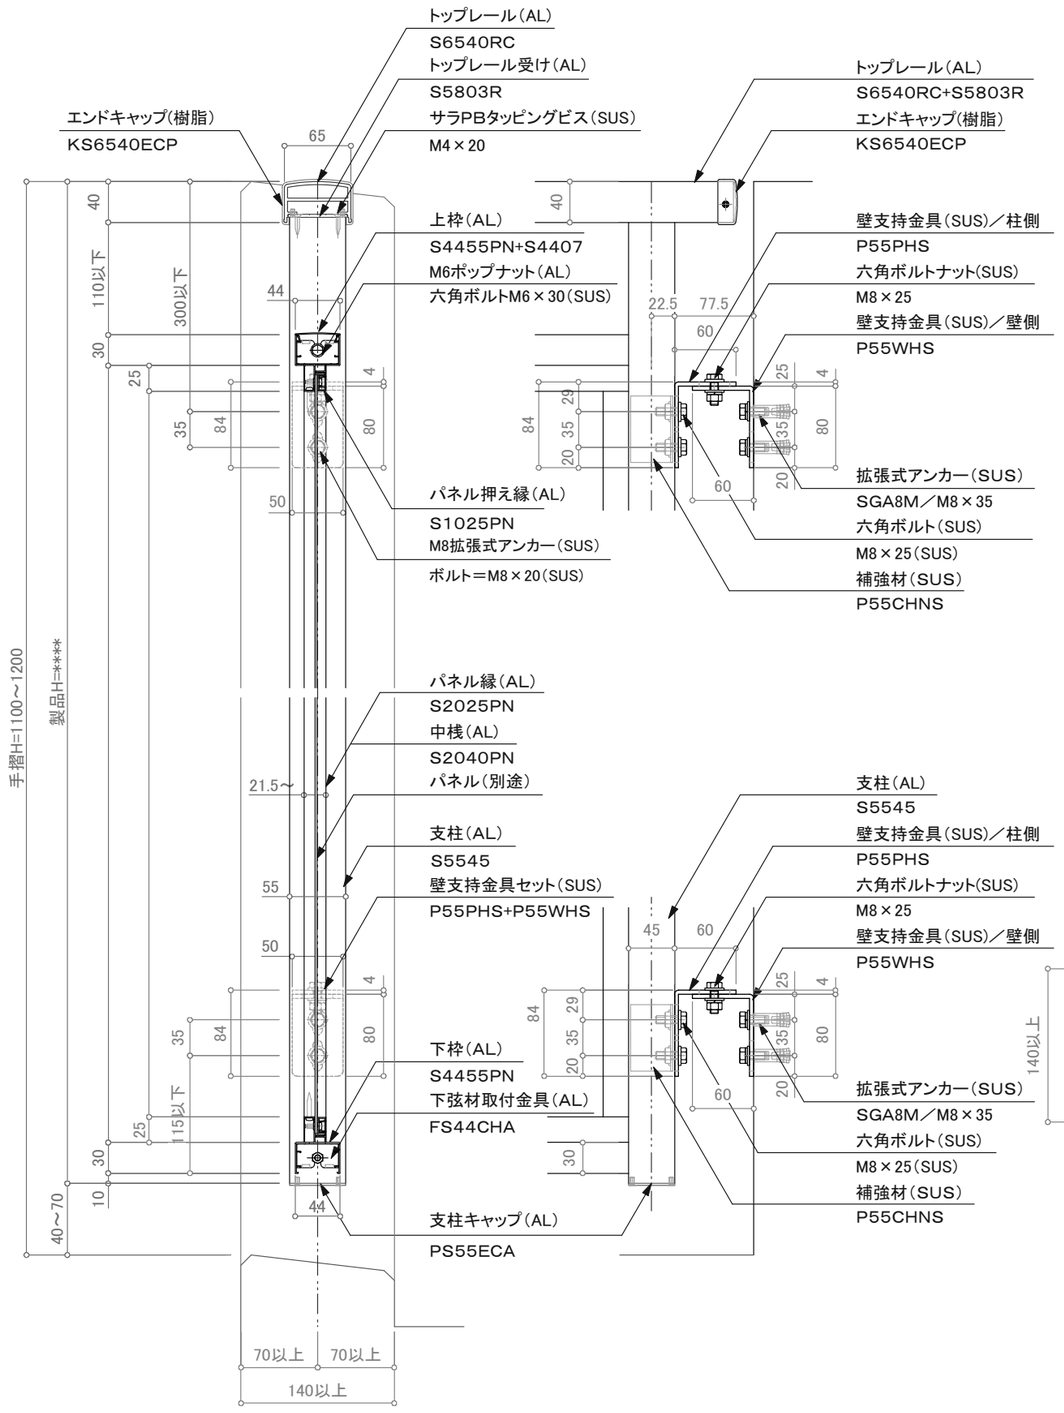

断面図

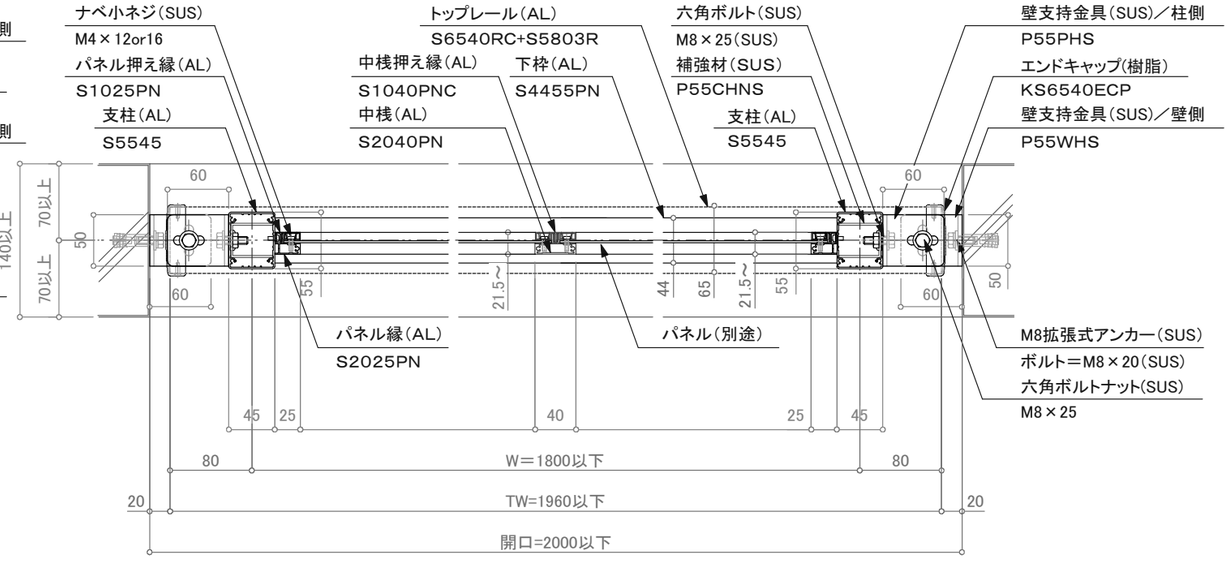

壁支持部　立面詳細図

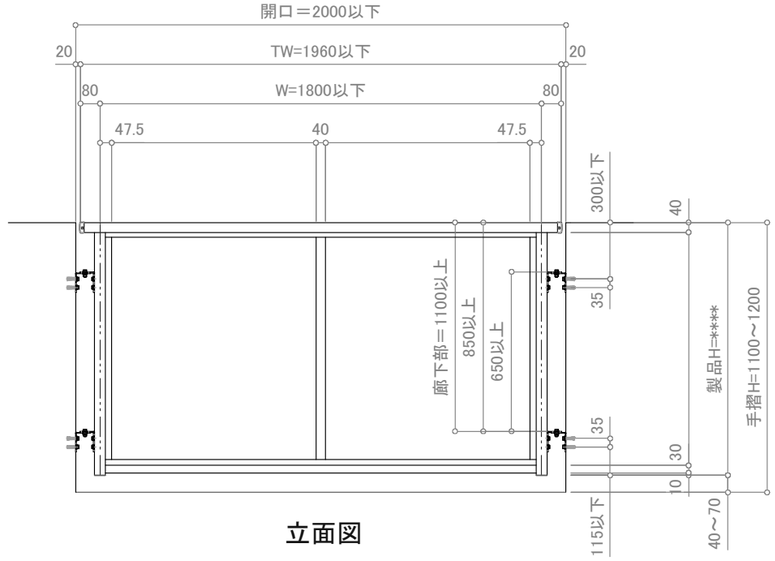

立面図

平面詳細図

訂正

設計 殿	受領欄	年　月　日	工事名	墜落防止手すり 廊下用 300型／KRS－SS－B	株式会社サンレール	営業 担当	設計 担当	作図	作成日
施工 殿	受領欄	年　月　日	名　称	支柱壁支持工法(開口＝2000) S6540二段パネル(ビス固定仕様)					訂正日 縮　尺　(A3)　1/6 1/25

図　番

制定日：2006.12.07　　改定日：2010.6.22