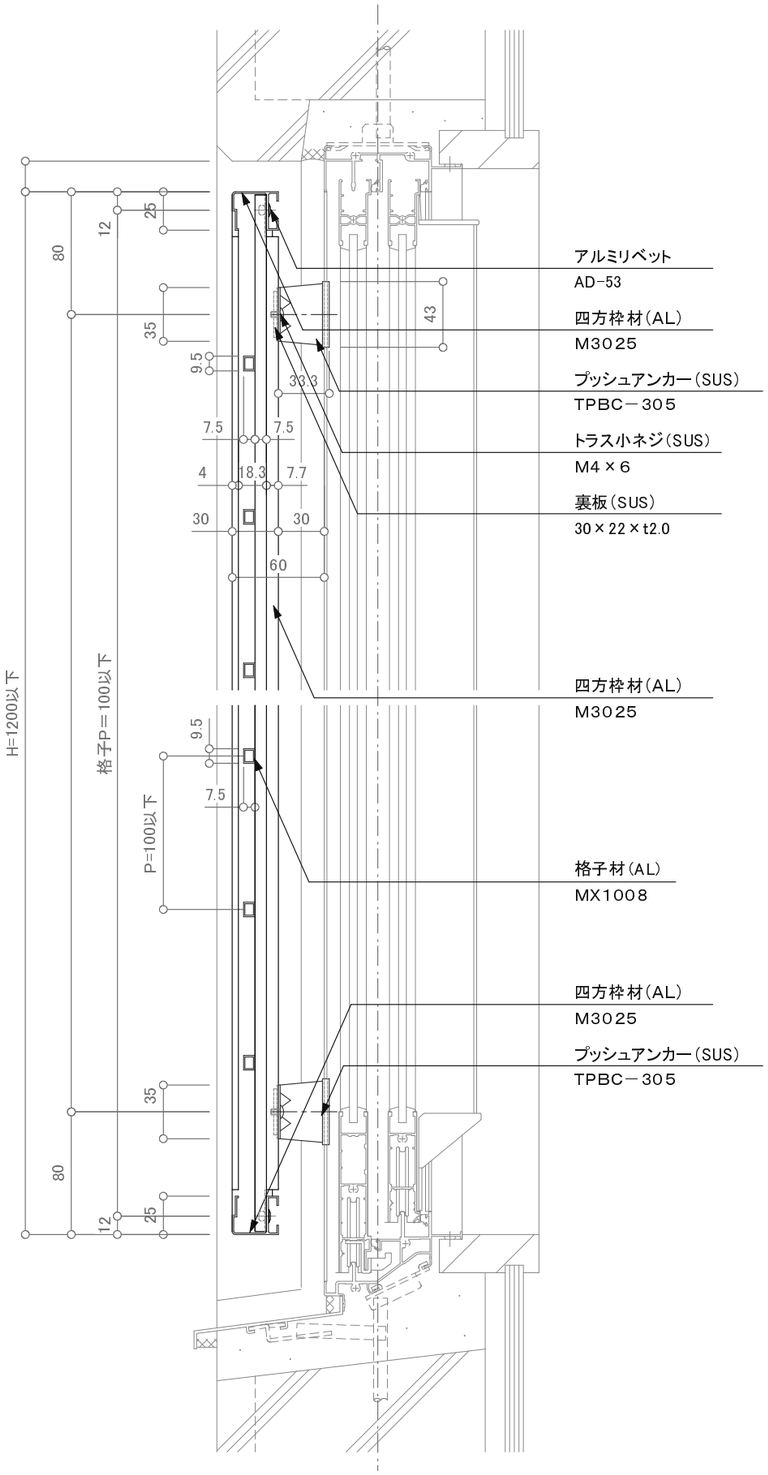

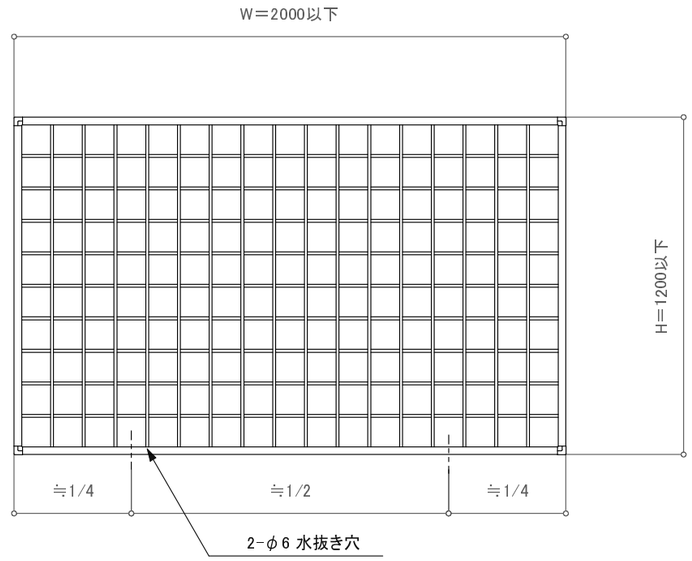

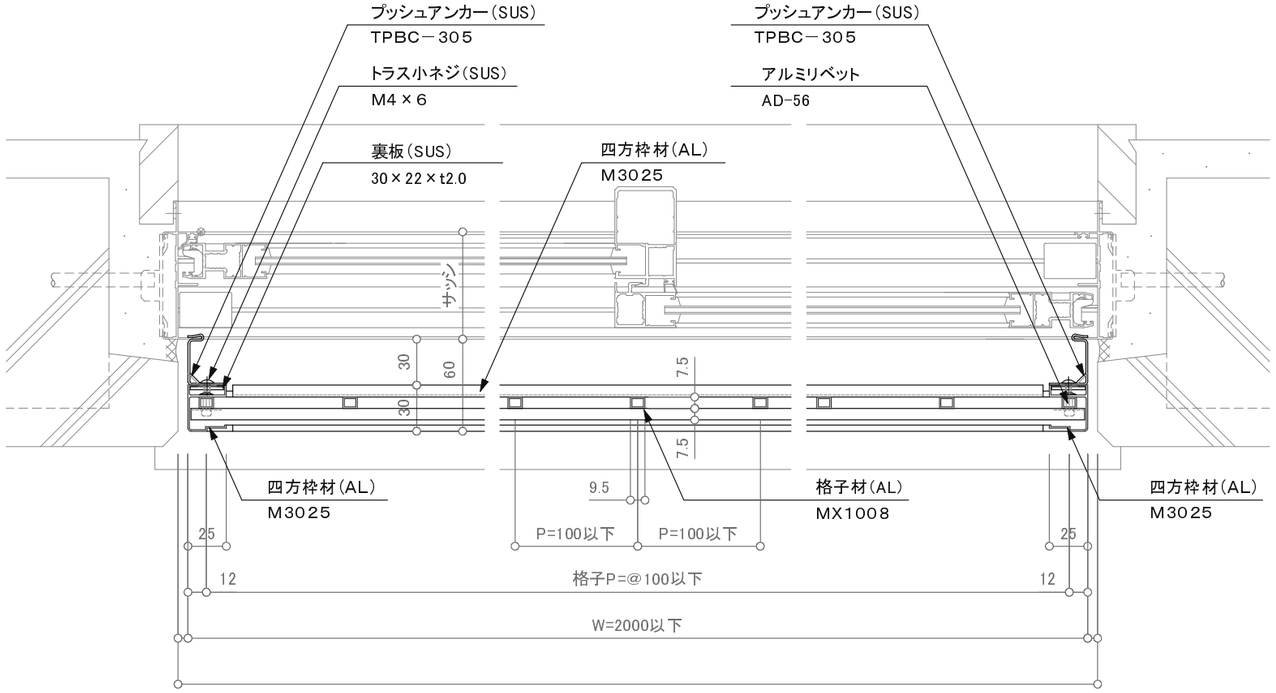

訂正

設計 殿	受領欄	年 月 日	工事名	株式会社サンレール	営業 担当	設計 担当	作図	作成日
施工 殿	受領欄	年 月 日	名称 四方枠面格子／井桁格子デザイン（プッシュアンカー）					訂正日
								縮尺
								図番

制定日：2006.12.07　改定日：2010.6.22