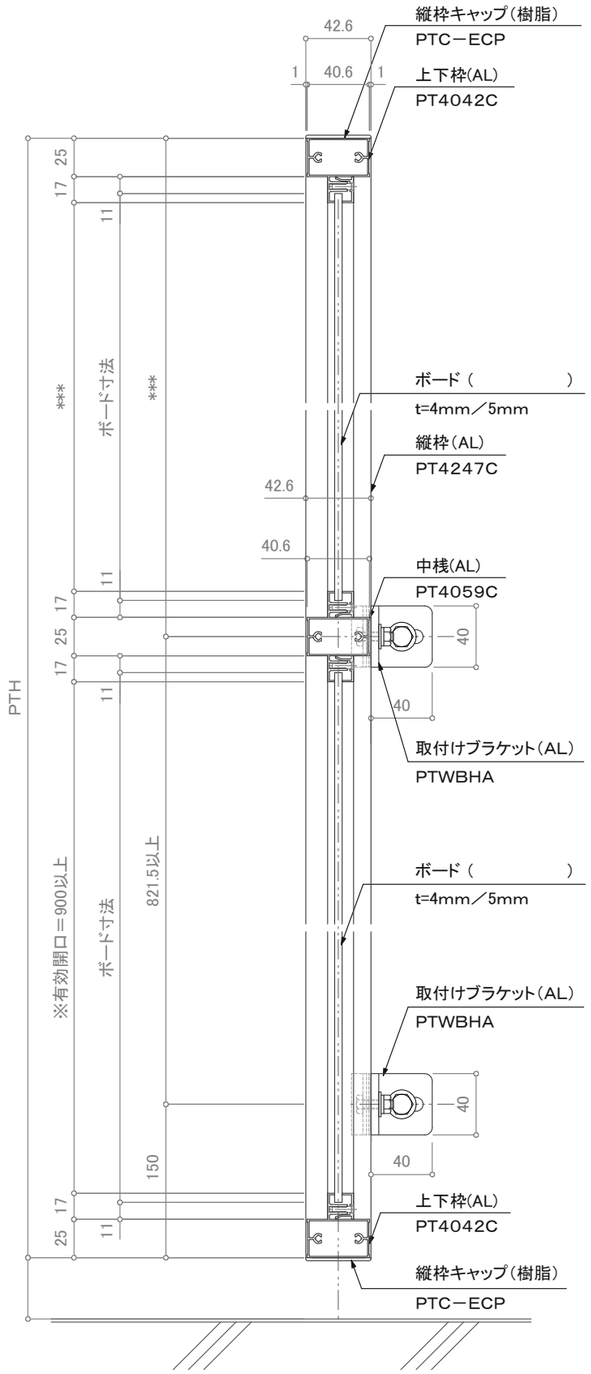

手摺壁側（A視）　断面詳細図

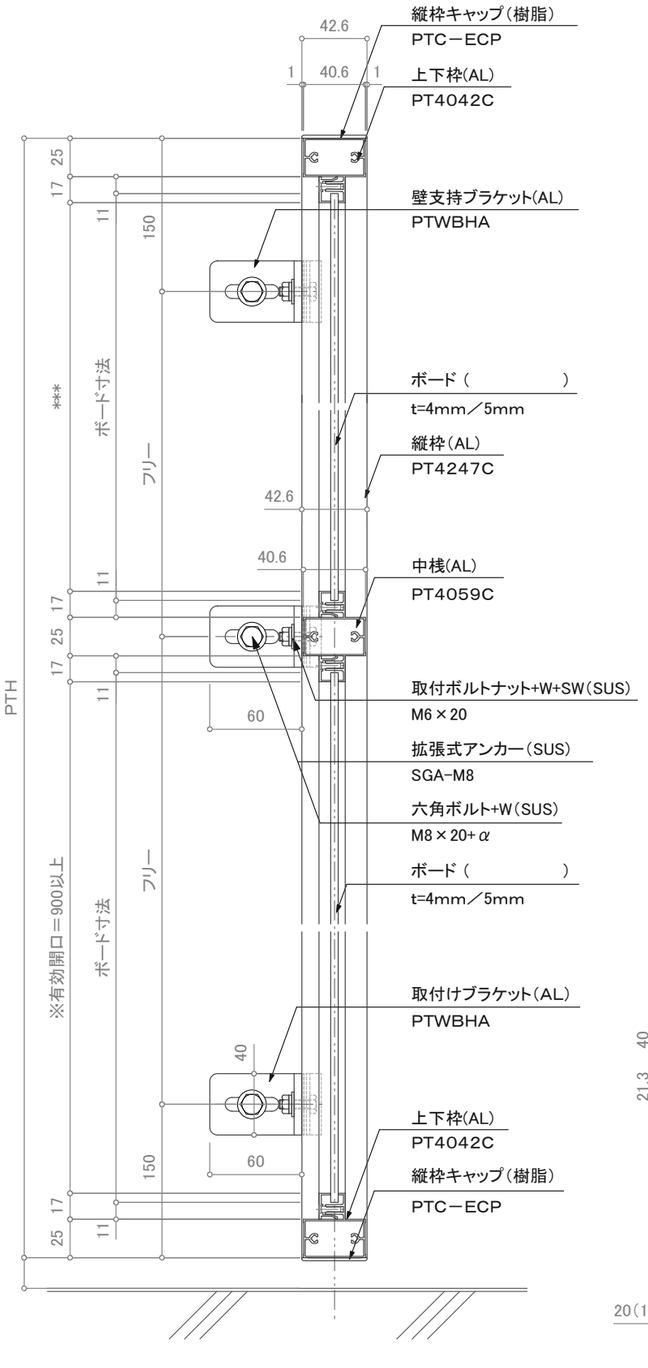

建物壁側（B視）　断面詳細図

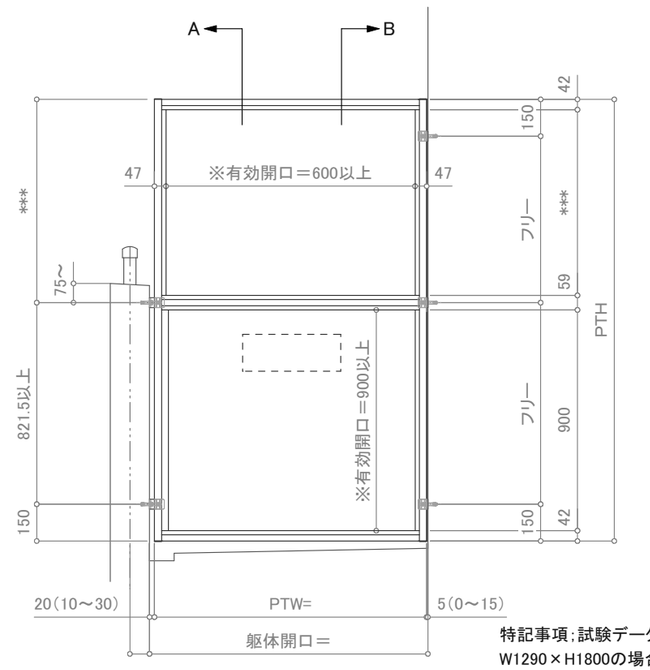

立面図

特記事項；試験データから
W1290×H1800の場合　最大荷重；2060N/㎡
※有効開口は各自治体の仕様を優先する。

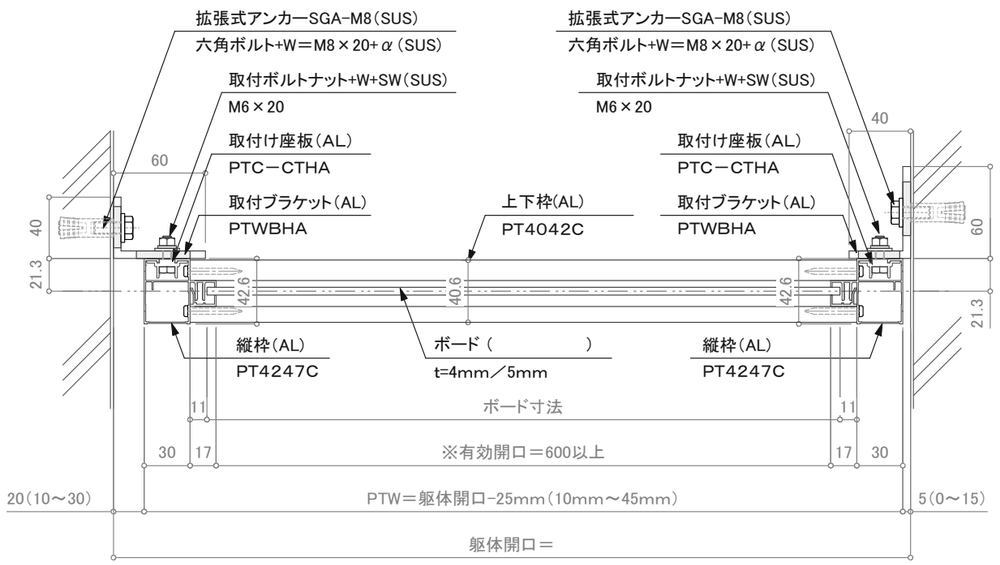

平面詳細図

訂正

設計	殿	受領欄	年　月　日	工事名	株式会社サンレール	営業	設計	作成日	図番
施工	殿	受領欄	年　月　日	名称　隔て板（PTC／標準タイプ）断面図（腰壁）-（壁）		担当	担当　作図	訂正日	
								縮尺　(A3)＝1/4、1/25	

制定日：2006.12.07　　改定日：2010.6.22