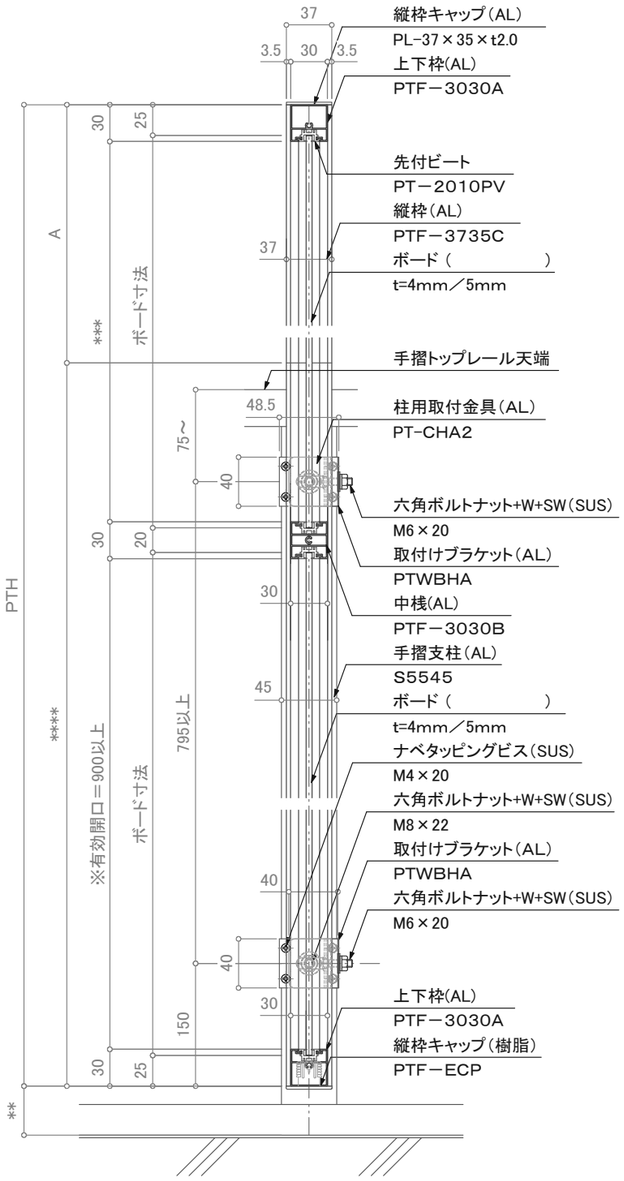

手摺壁側(A視)　断面詳細図

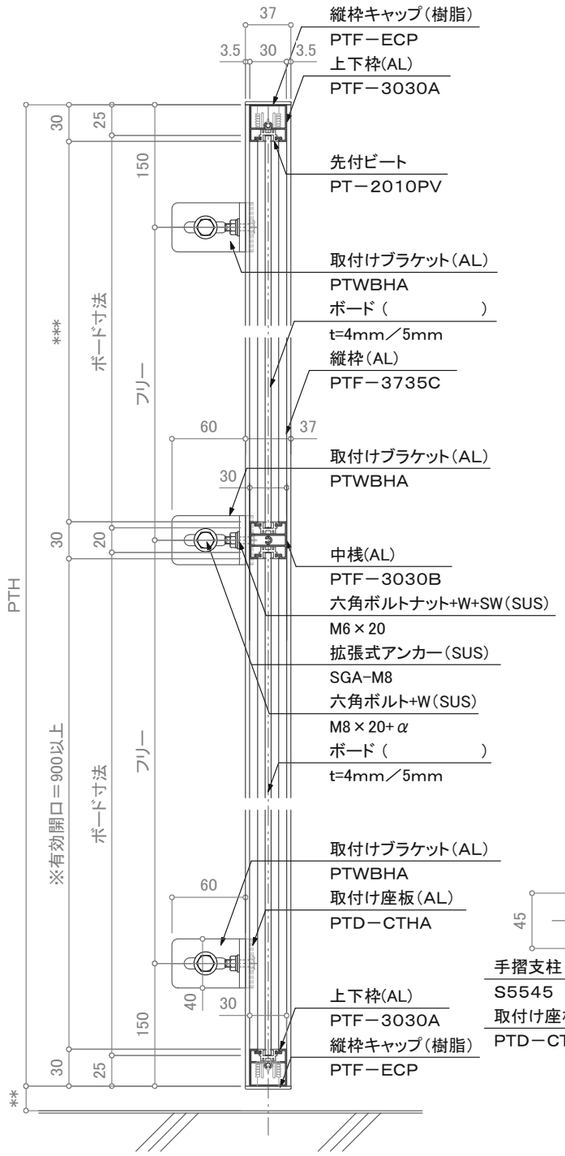

建物壁側(B視)　断面詳細図

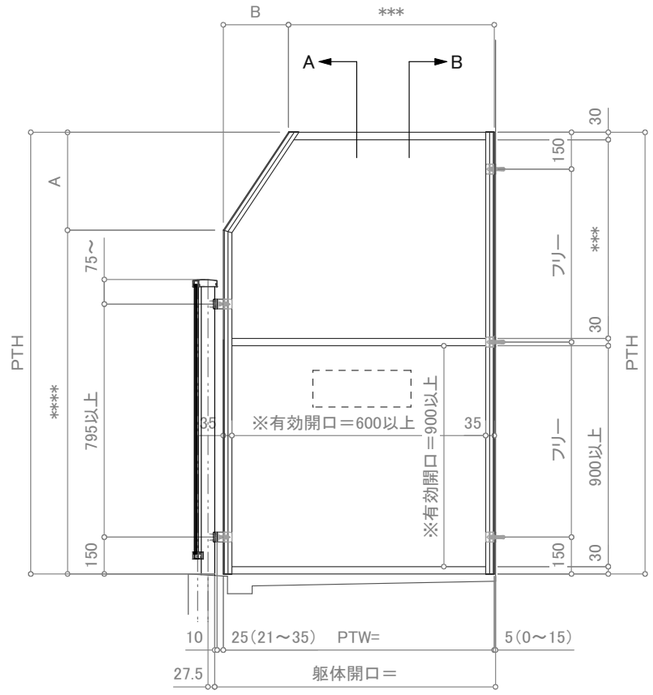

※有効開口は各自治体の仕様を優先する。

立面図

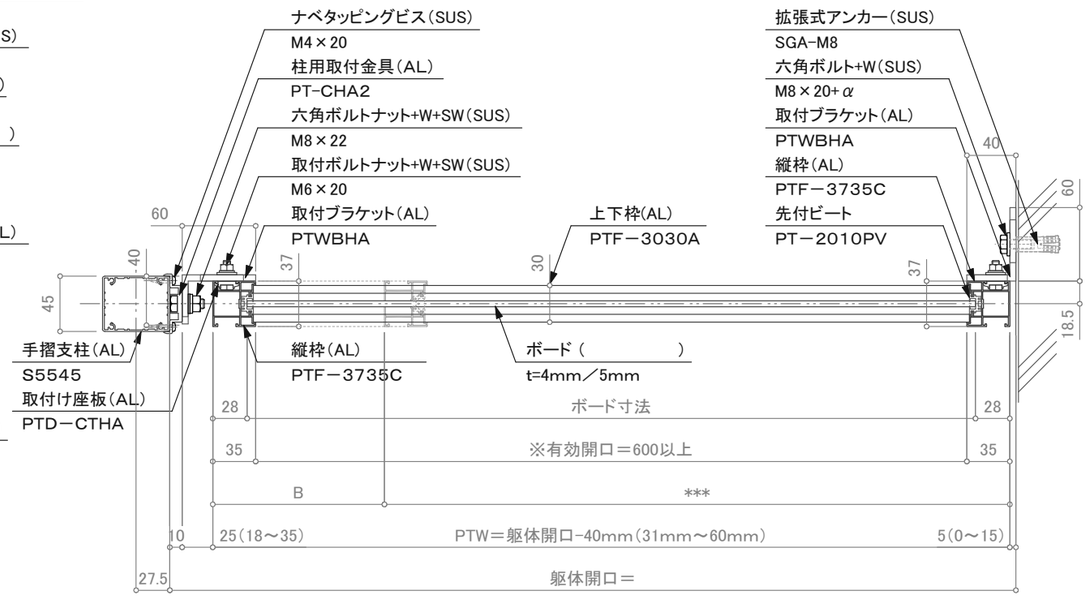

平面詳細図

訂正

△	設計	殿	受領欄	年　月　日	工事名	株式会社サンレール	営業	設計	作成日	図番
△							担当	担当　作図	訂正日	
△	施工	殿	受領欄	年　月　日	名称 隔て板(PT－F／セットバックタイプ)断面図 手摺-壁(5点支持)				縮尺	(A3)＝1/5,1/25

制定日：2006.12.07　　改定日：2010.6.22