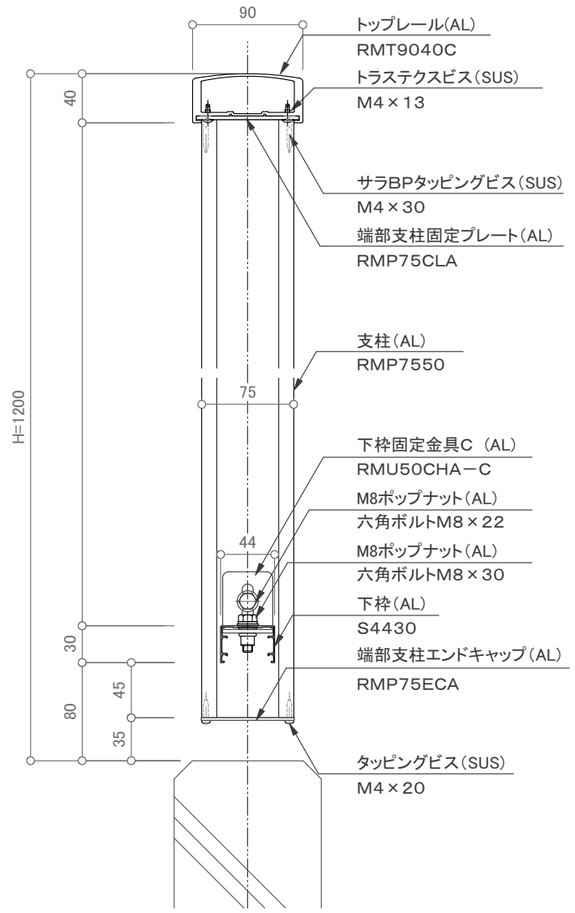

端部支柱部　断面図　S=1/5

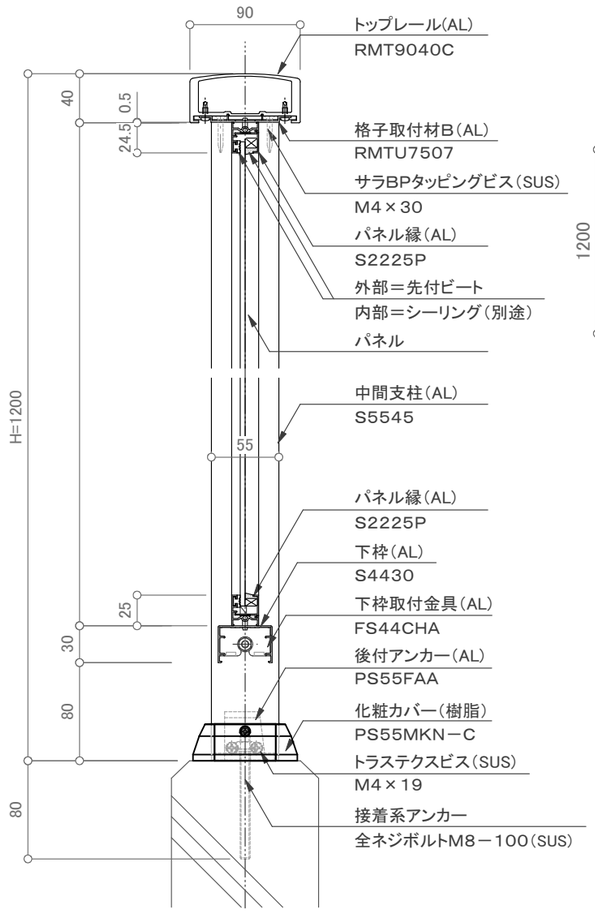

中間支柱部　断面図　S=1/5

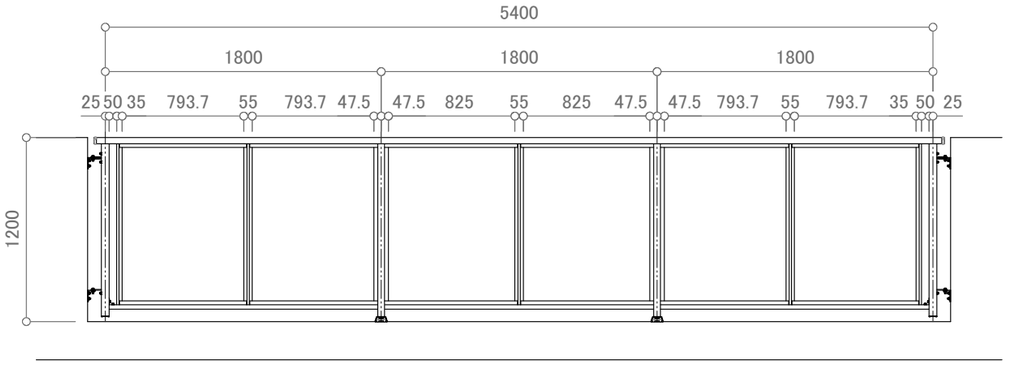

姿図　S=1/40

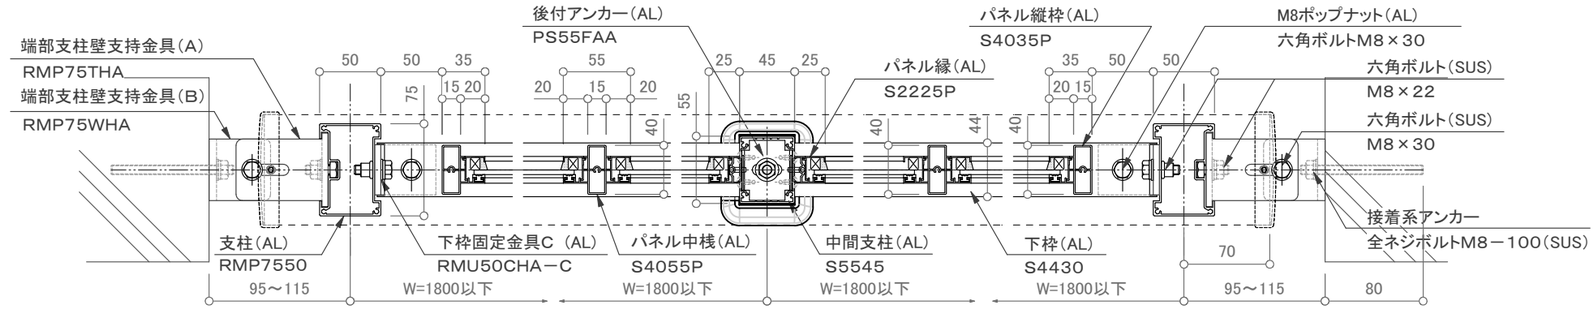

平面図　S=1/5

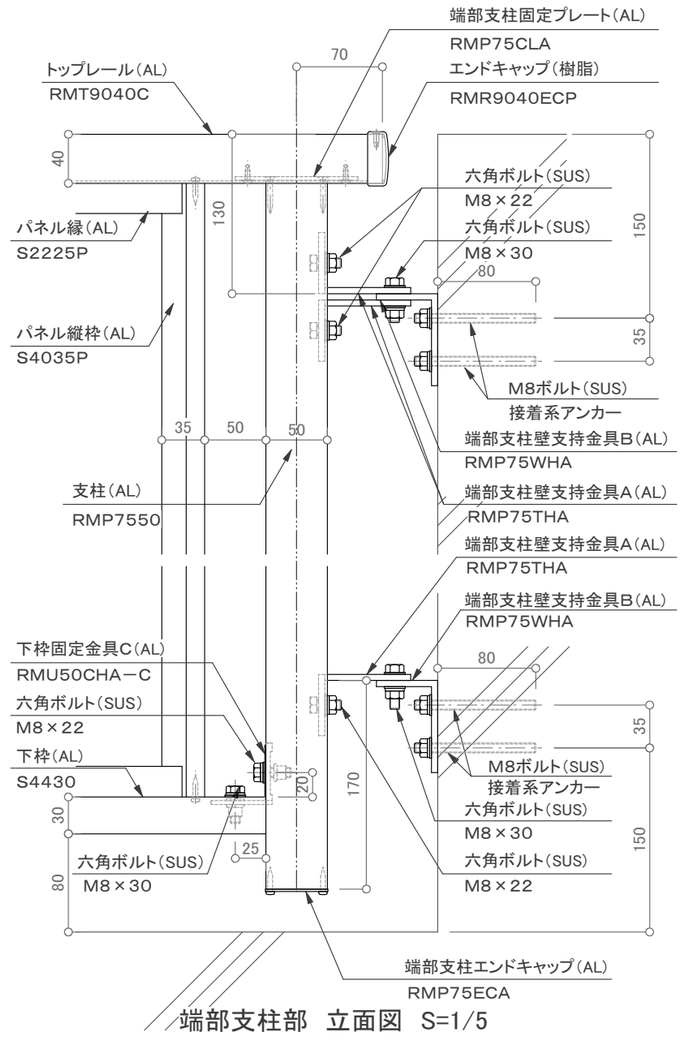

端部支柱部　立面図　S=1/5

【パネル材】
アルミパンチング板　t＝2以上
アルミ樹脂複合板　t＝4
・アルポリックAP402PE(三菱樹脂(株))
・アルポリックAP403／fr(三菱樹脂(株))
・プラメタルFR(積水樹脂プラメタル(株))

訂正

△			設計	殿	受領欄	年　月　日	工事名	墜落防止手すり(改修用) バルコニー用 150型／RBS−2BK1	株式会社サンレール	営業 担当	設計 担当 / 作図	作成日		図番
△												訂正日		
△			施工	殿	受領欄	年　月　日	名称	壁支持1段パネル(W5400) (中間支持有り)				縮尺		
△												用紙サイズ（A3）		

制定日:2006.12.07　　改定日: 2010.6.22