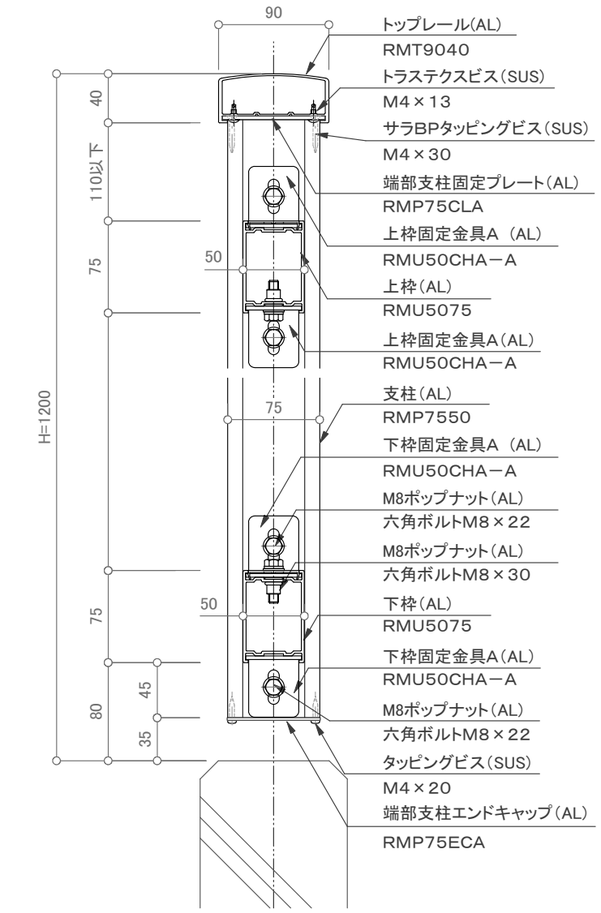

端部支柱部 断面図 S=1/5

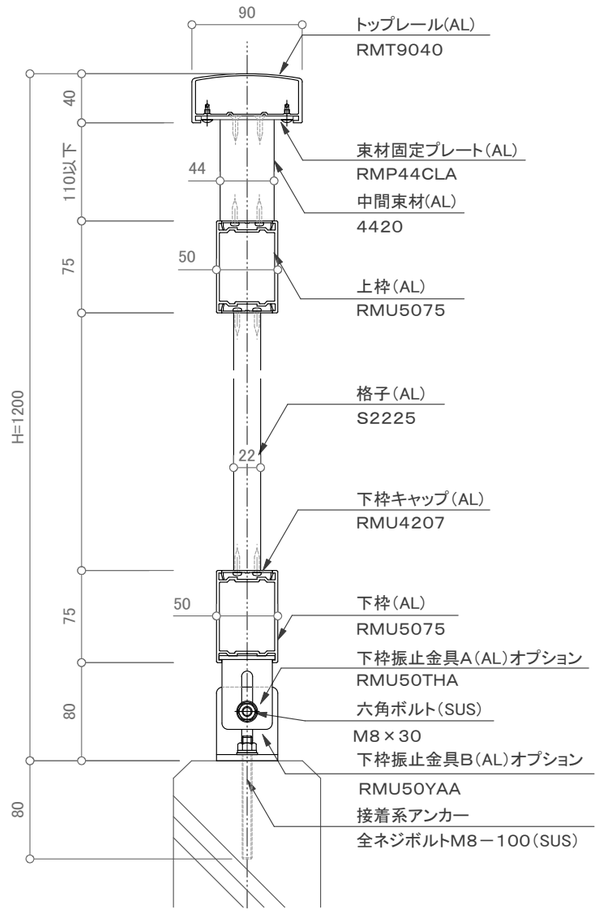

中間支持部 断面図 S=1/5

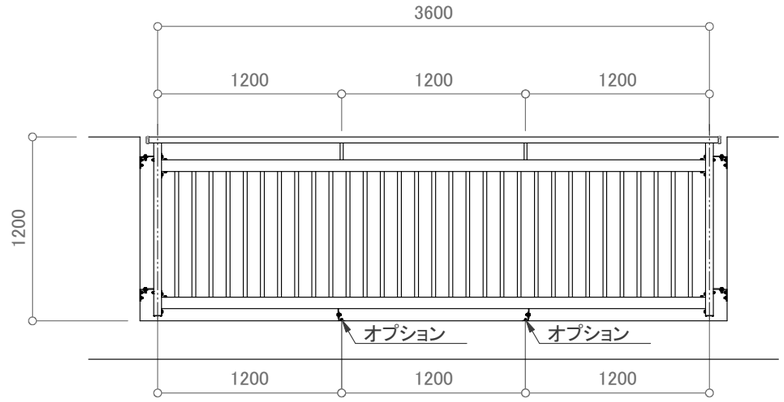

姿図 S=1/40

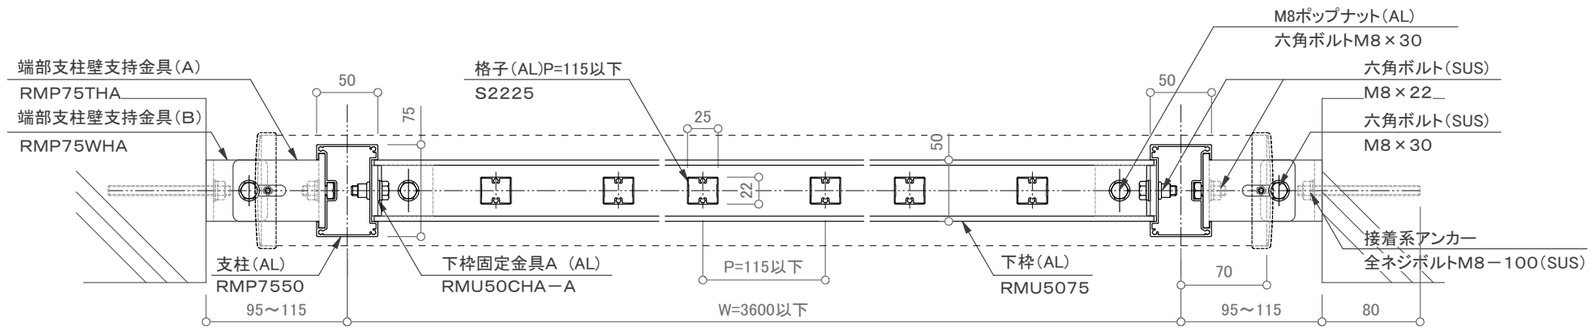

平面図 S=1/5

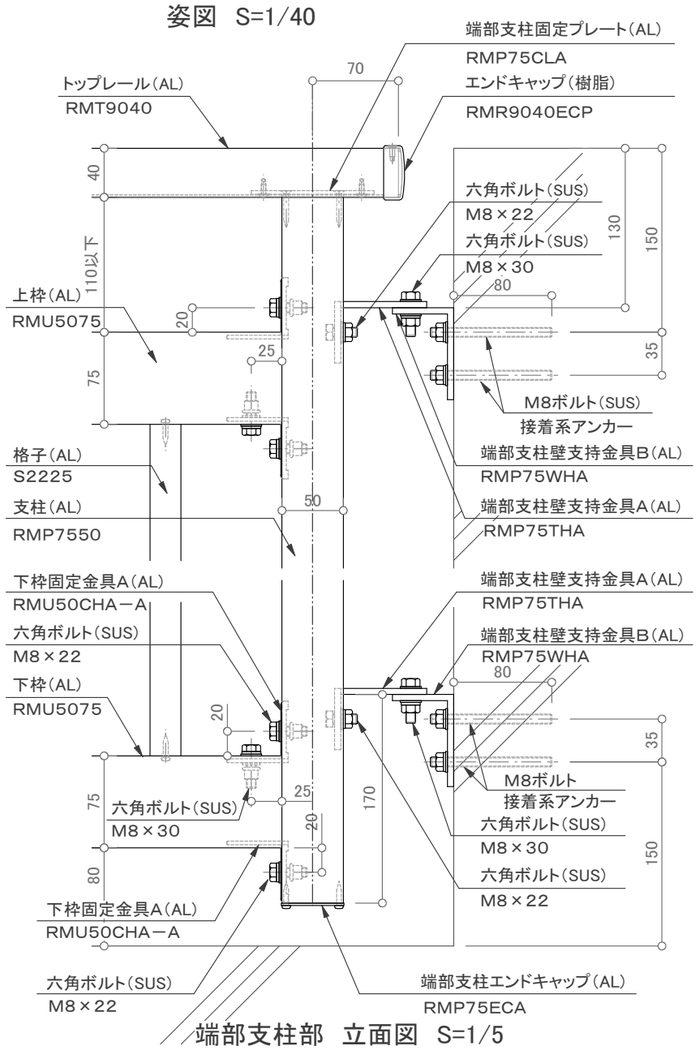

端部支柱部 立面図 S=1/5

訂正

△			設計 殿	受領欄	年 月 日	工事名	墜落防止手すり(改修用) バルコニー用 150型／RBS－2BK2	株式会社サンレール	営業 担当	設計 担当 作図	作成日
△											訂正日
△			施工 殿	受領欄	年 月 日	名称	壁支持2段立格子(W3600)				縮尺
△											用紙サイズ (A3)

図番

制定日:2006.12.07　　改定日: 2010.6.22

営-033