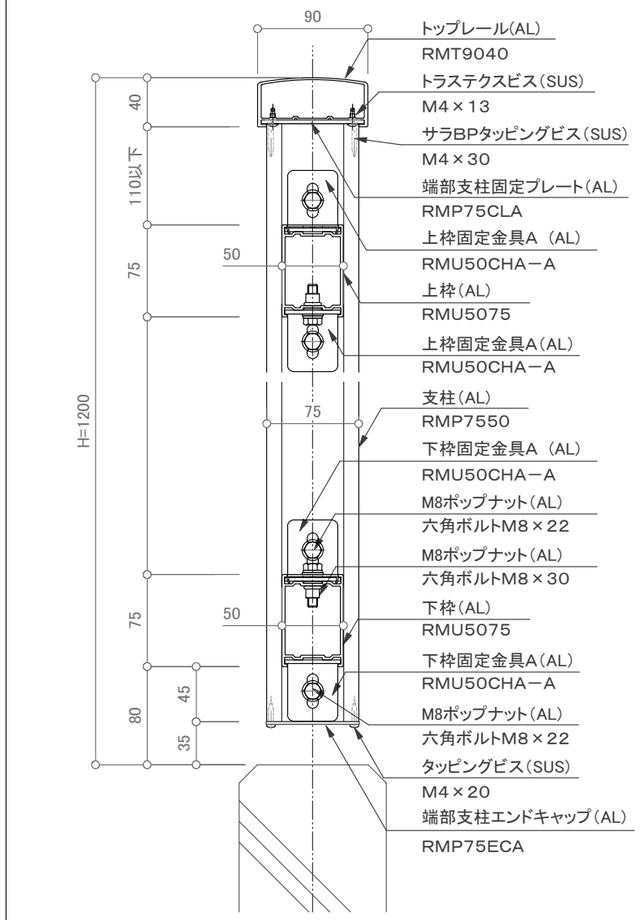

端部支柱部 断面図 S=1/5

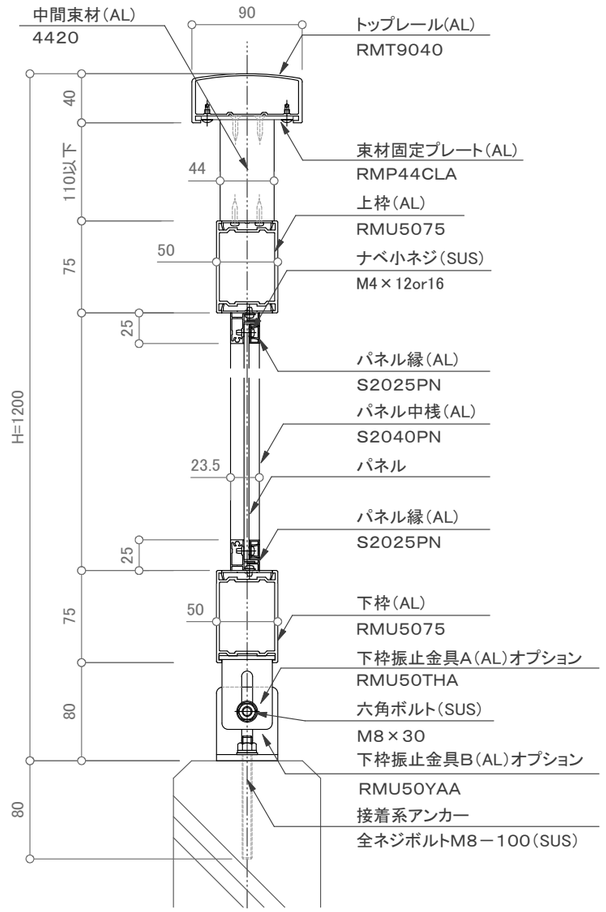

中間支持部 断面図 S=1/5

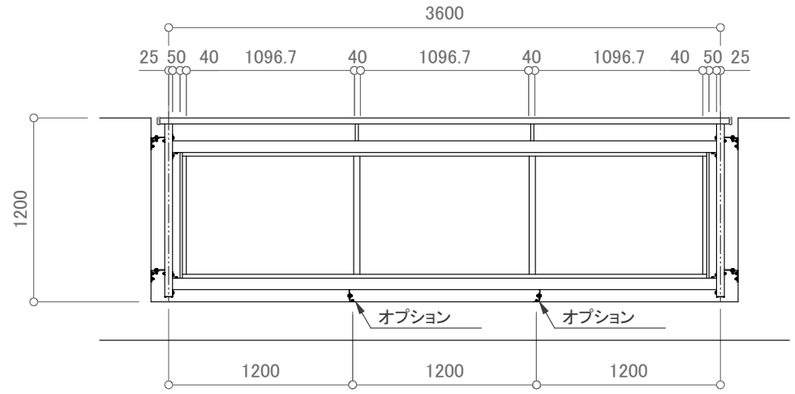

姿図 S=1/40

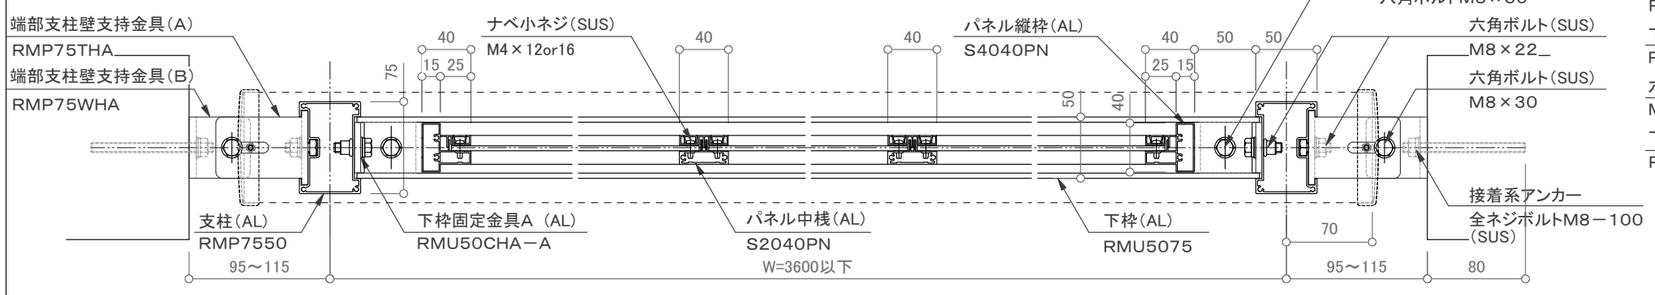

平面図 S=1/5

【パネル材】

アルミパンチング板 t=2以上

アルミ樹脂複合板 t=4

・アルポリックAP402PE(三菱樹脂(株))

・アルポリックAP403／fr(三菱樹脂(株))

・プラメタルFR(積水樹脂プラメタル(株))

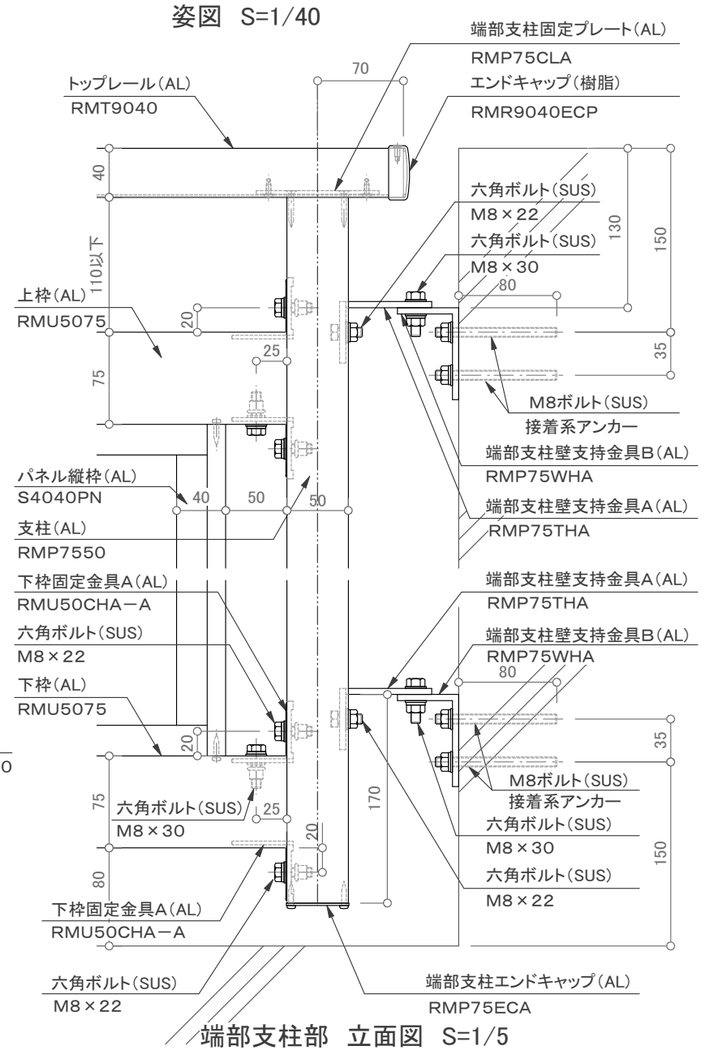

端部支柱部 立面図 S=1/5

訂正

△		設計 殿	受領欄	年 月 日	工事名	墜落防止手すり(改修用) バルコニー用 150型／RBS－2BK2	株式会社サンレール	営業 担当	設計 担当	作図	作成日
△											訂正日
△		施工 殿	受領欄	年 月 日	名称	壁支持2段パンチング(W3600)					縮尺
△											用紙サイズ (A3)

図番

制定日:2006.12.07　改定日: 2010.6.22

営-033