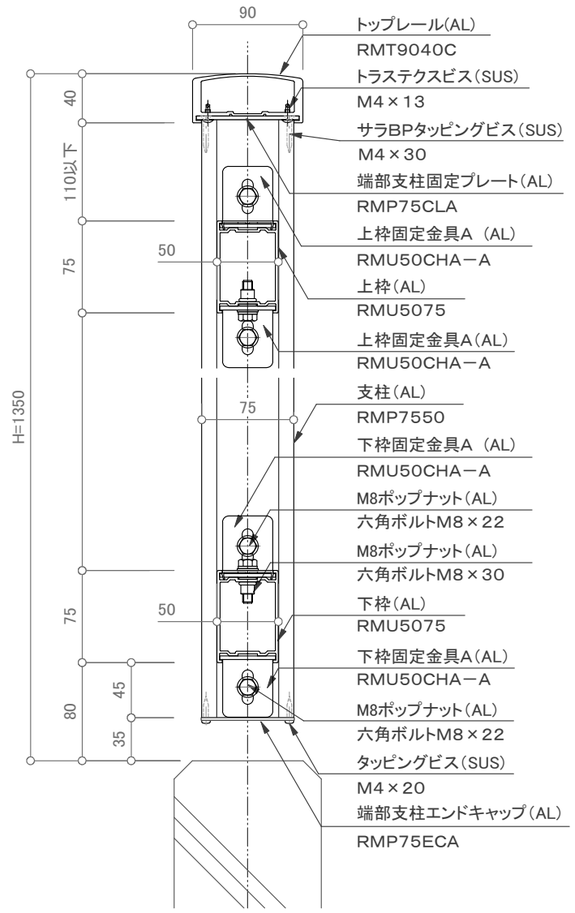

端部支柱部　断面図　S=1/5

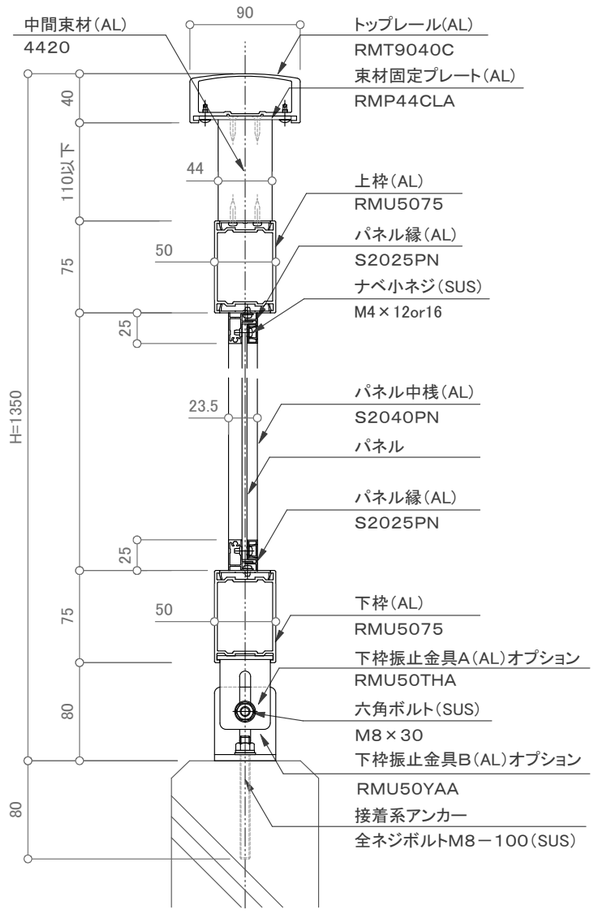

中間支持部　断面図　S=1/5

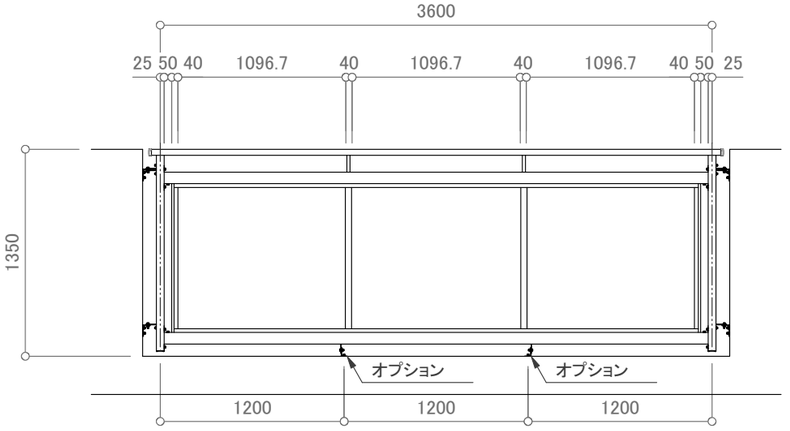

姿図　S=1/40

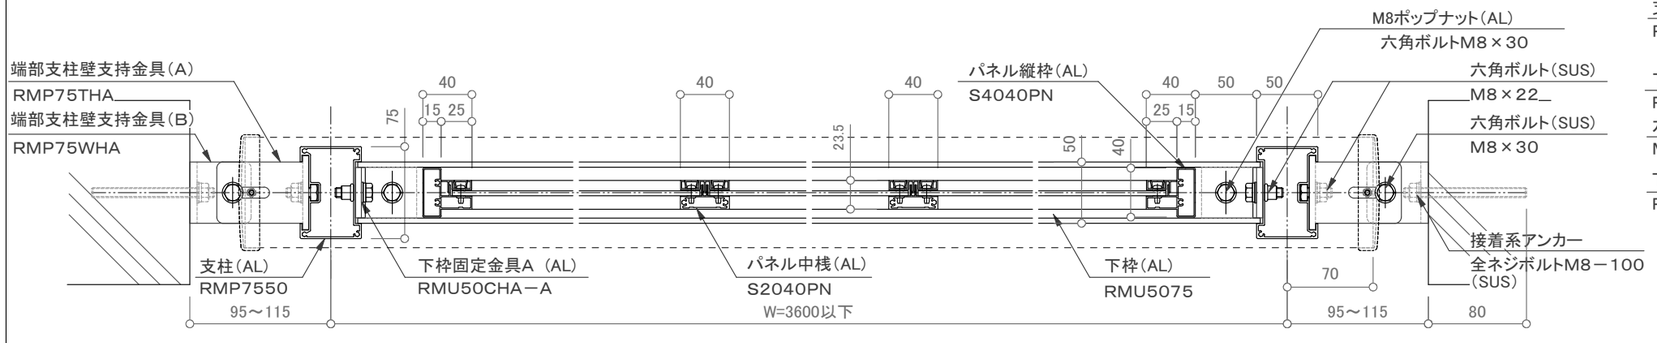

平面図　S=1/5

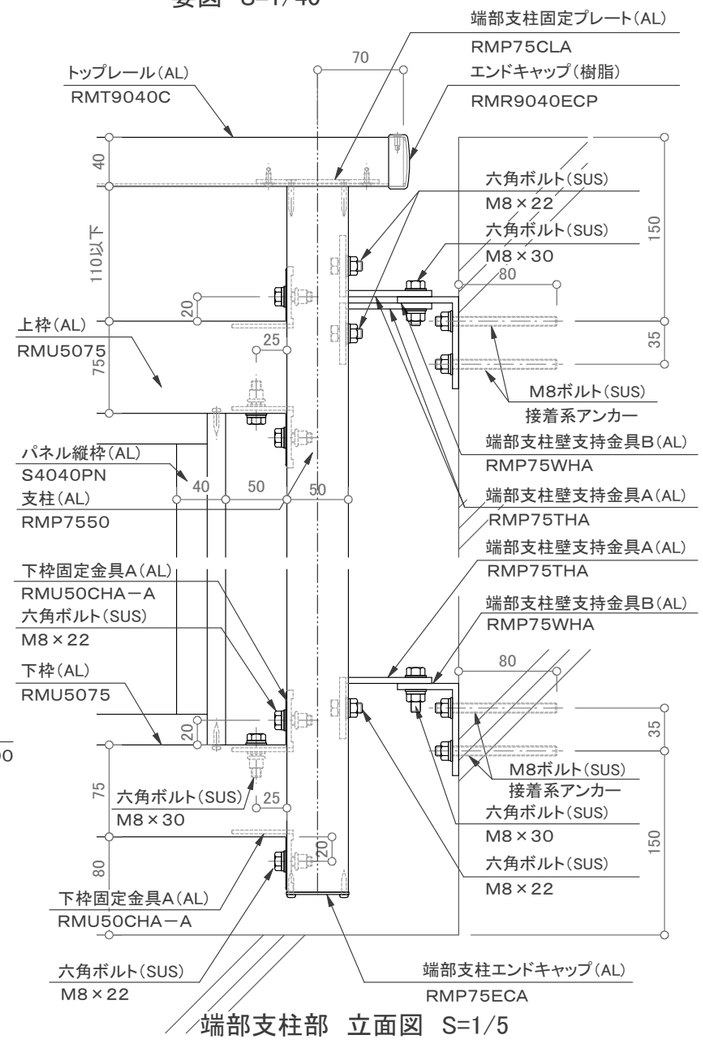

端部支柱部　立面図　S=1/5

【パネル材】

アルミパンチング板　t=2以上

アルミ樹脂複合板　t=4

- アルポリックAP402PE(三菱樹脂(株))
- アルポリックAP403／fr(三菱樹脂(株))
- プラメタルFR(積水樹脂プラメタル(株))

訂正

△			設計	殿	受領欄	年　月　日	工事名	墜落防止手すり(改修用) 廊下用 300型／RBS−2RK2	株式会社サンレール	営業 担当	設計 担当	設計 作図	作成日		図　番
△													訂正日		
△			施工	殿	受領欄	年　月　日	名　称	壁支持2段パンチングタイプ					縮　尺		
△													用紙サイズ（A3）		

制定日:2006.12.07　　改定日: 2010.6.22