




SKS130

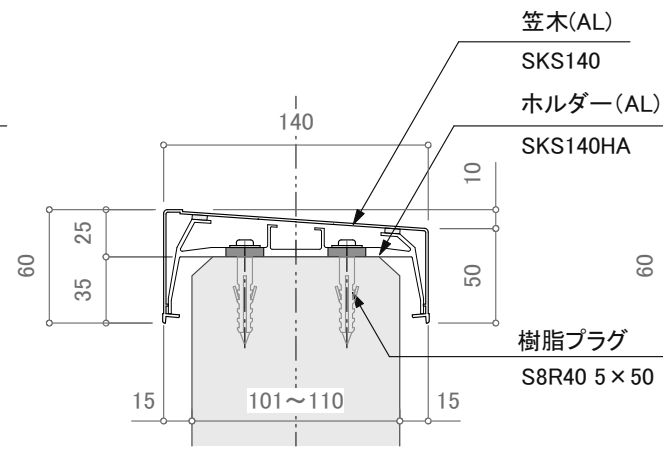


SKS140

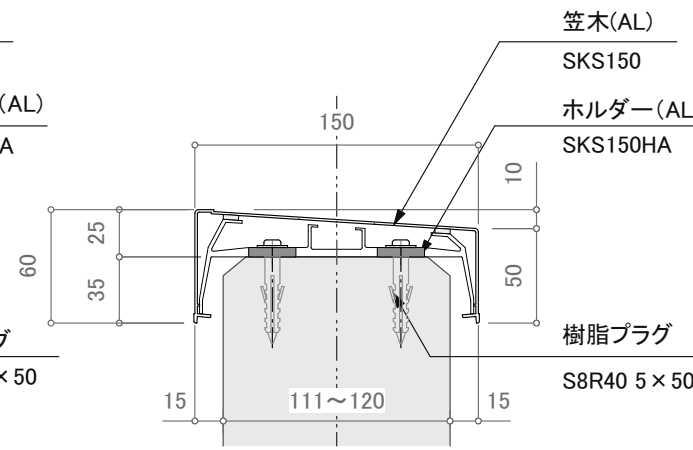


SKS150

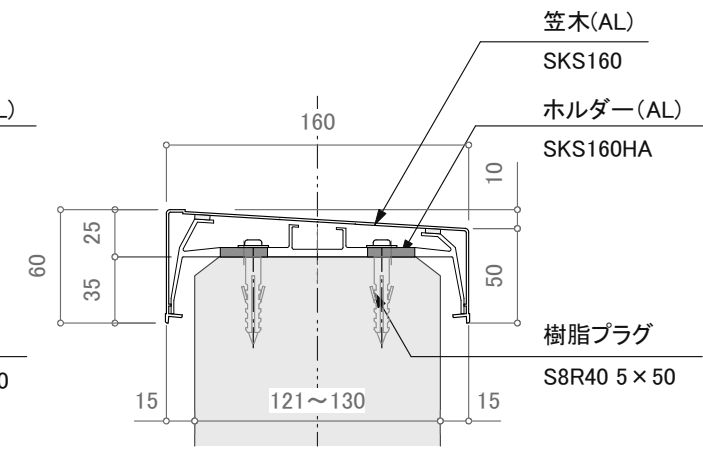


SKS160

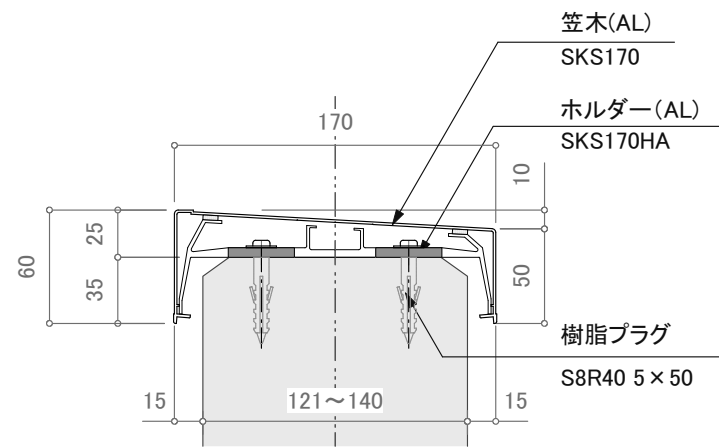


SKS170

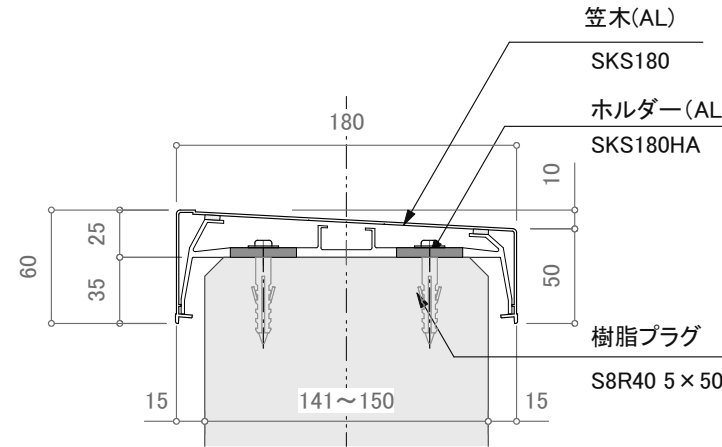


SKS180

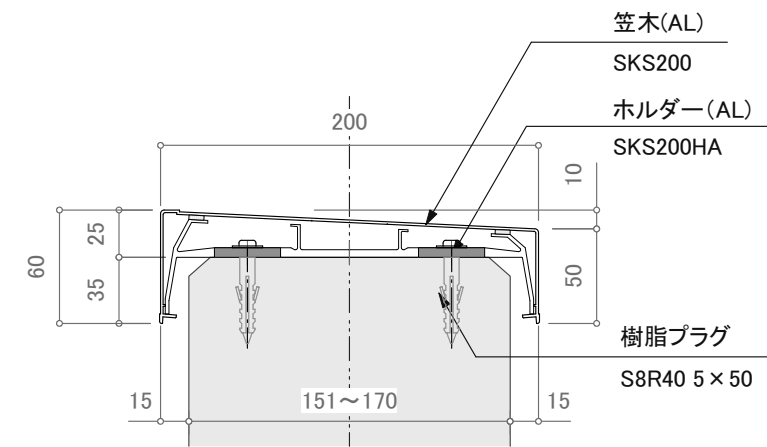

SKS200

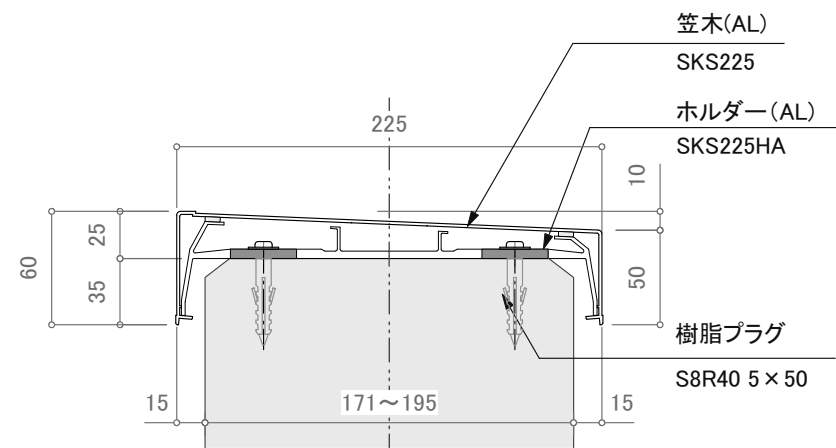

SKS225

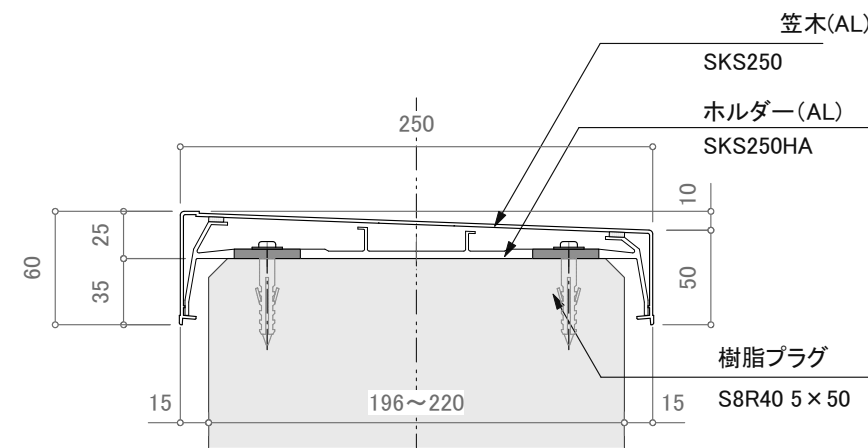

SKS250

訂正

	設計	受領欄	年月日	工事名	株式会社サンレール	営業	設計	作成日	図番 訂正日 縮尺	
	施工	受領欄	年月日	名称		アルミ笠木 SKSシリーズ	担当	担当		作図

制定日: 2006.12.07

改定日: 2010.6.22