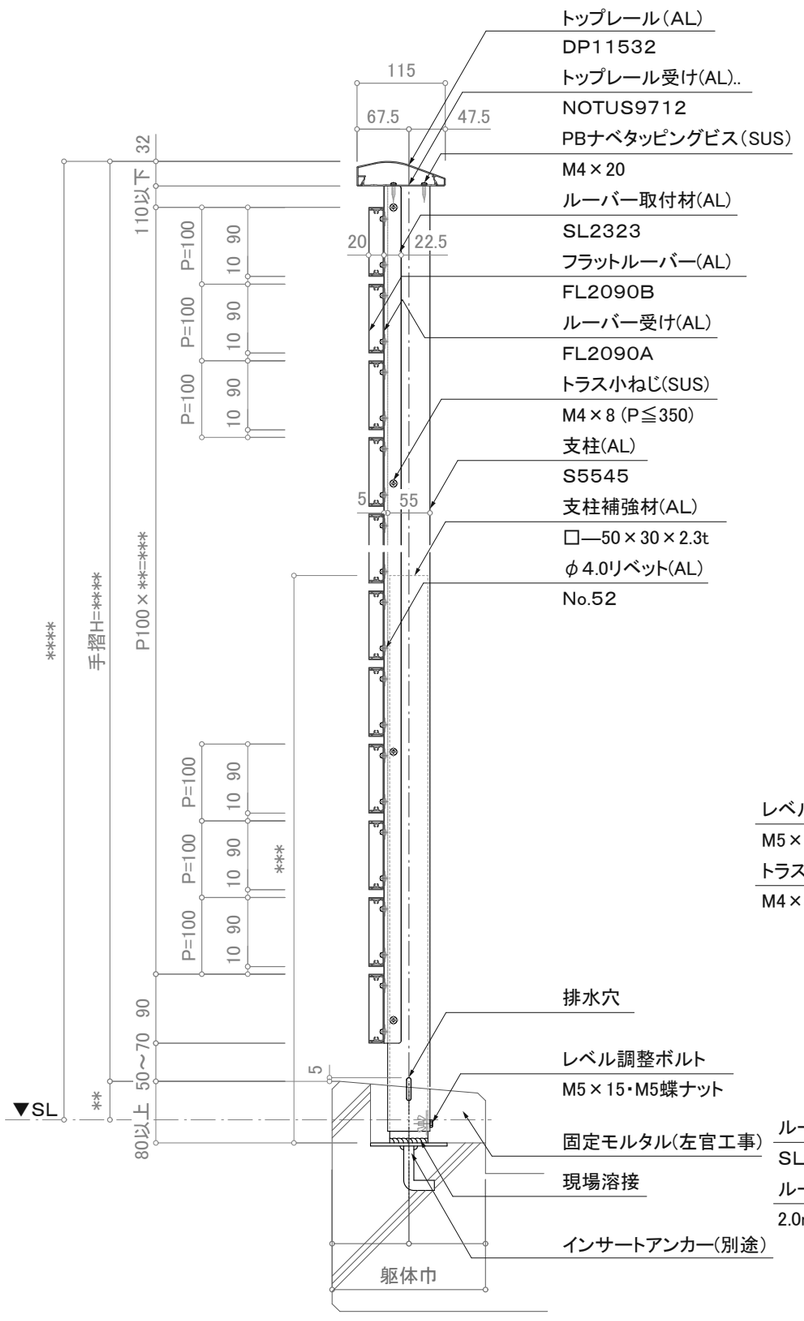

断面図

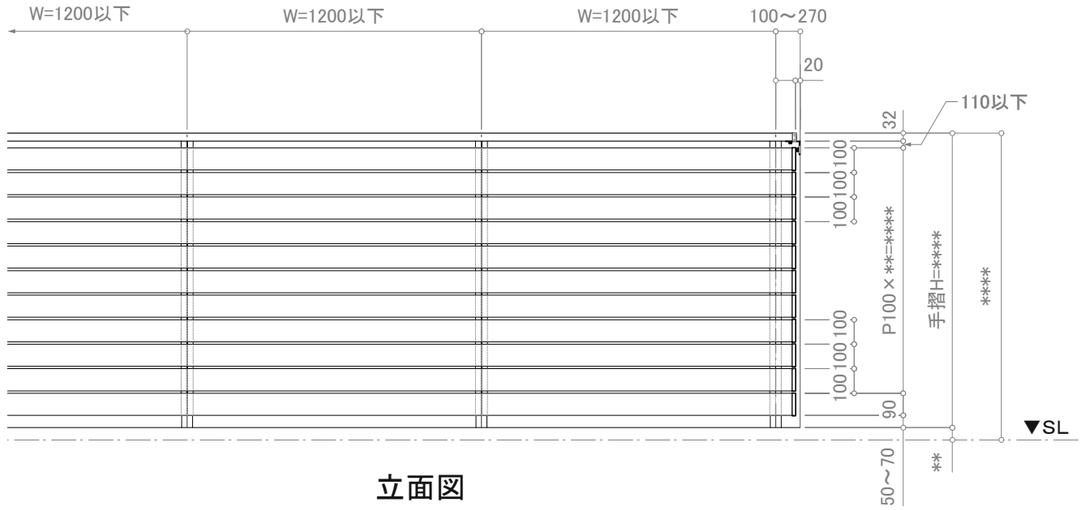

立面図

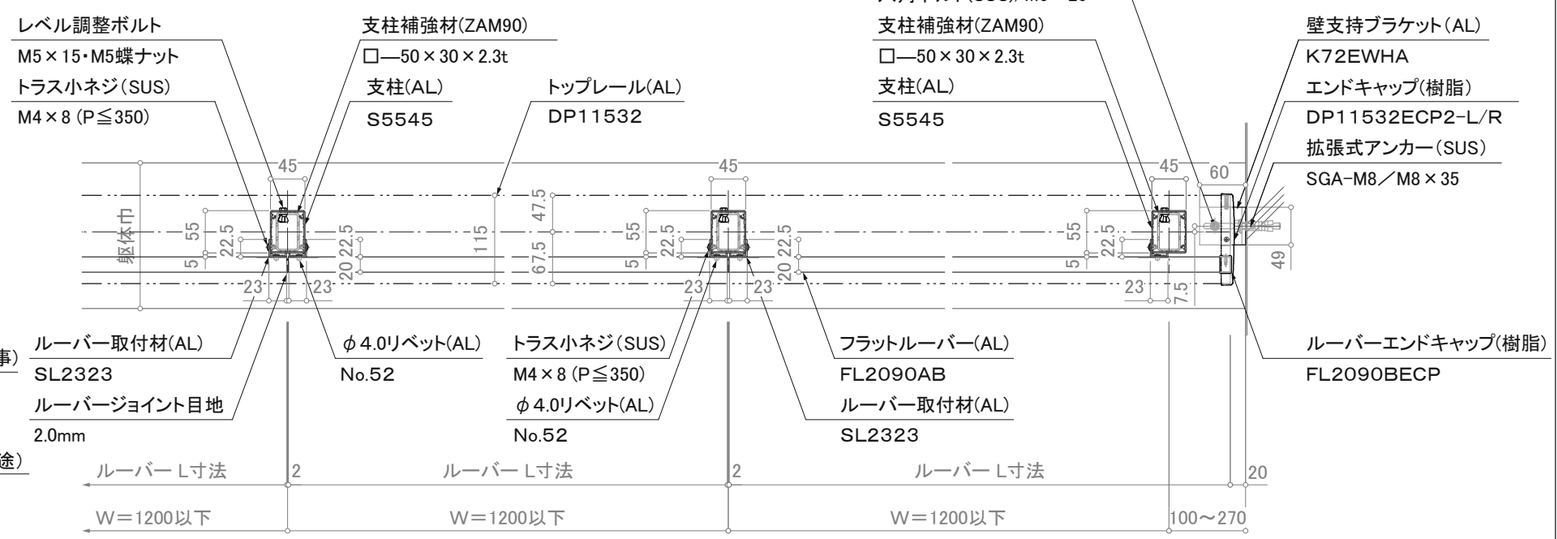

※注意:支柱ピッチは水平荷重強度により異なります。

※壁支持ブラケットはオプションです。

平面詳細図

訂正

△		設計 殿	受領欄	年 月 日	工事名	株式会社サンレール	営業 担当	設計 担当	設計 作図	作成日	図番
△										訂正日	
△		施工 殿	受領欄	年 月 日	名称 アルミ手摺 断面詳細図 フラットブラインドレール／SL-FB-DP11532-F					縮尺	(A3)=1/8、1/25
△											

制定日:2006.12.07　改定日: 2010.6.22