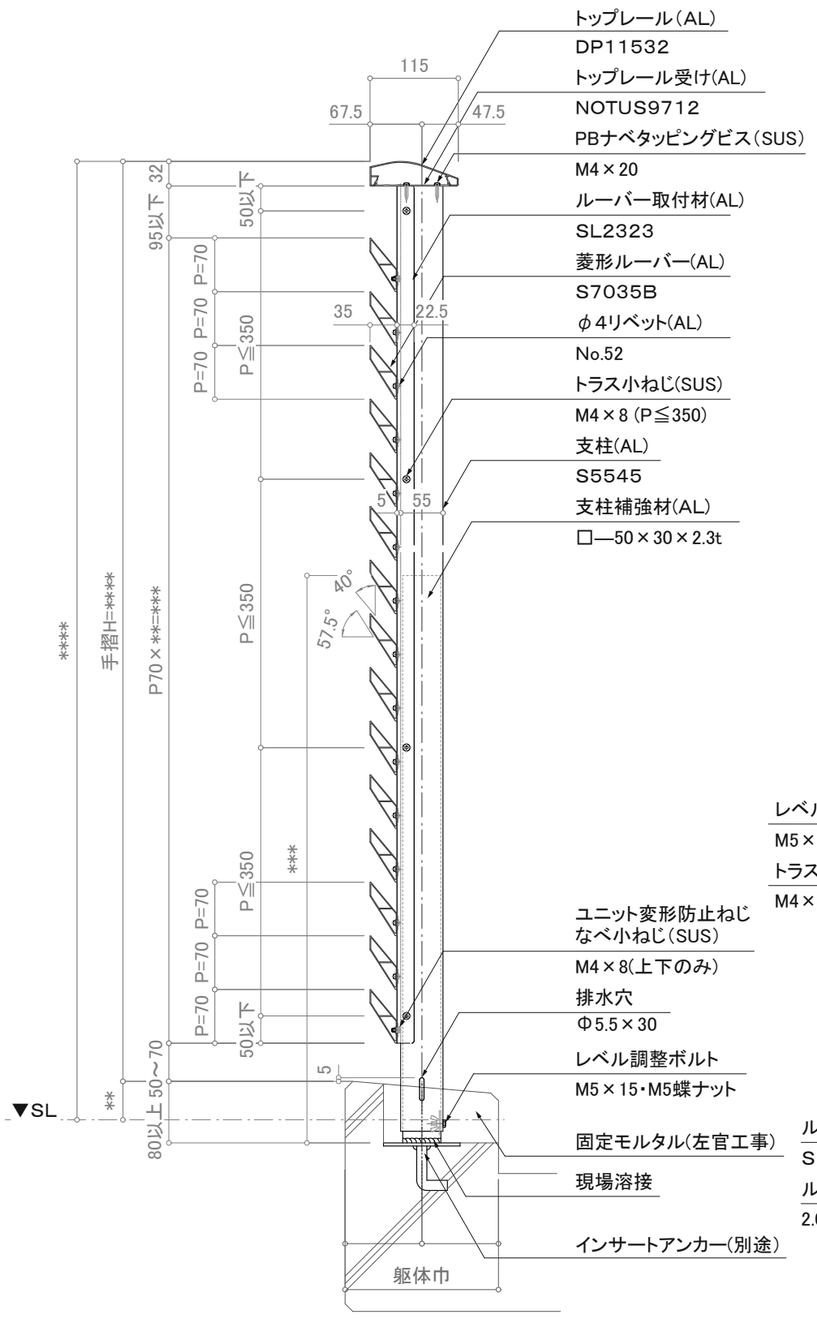

断面図

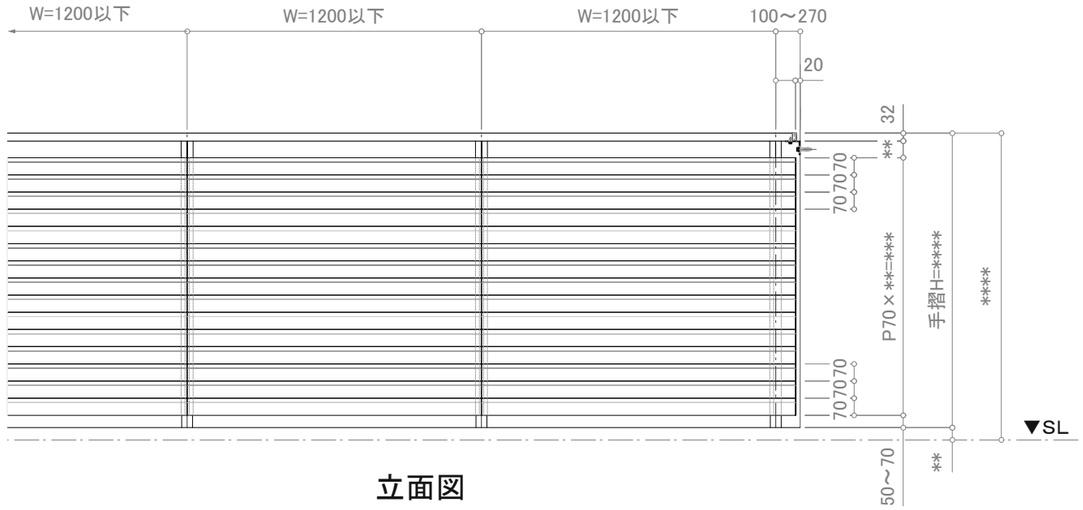

立面図

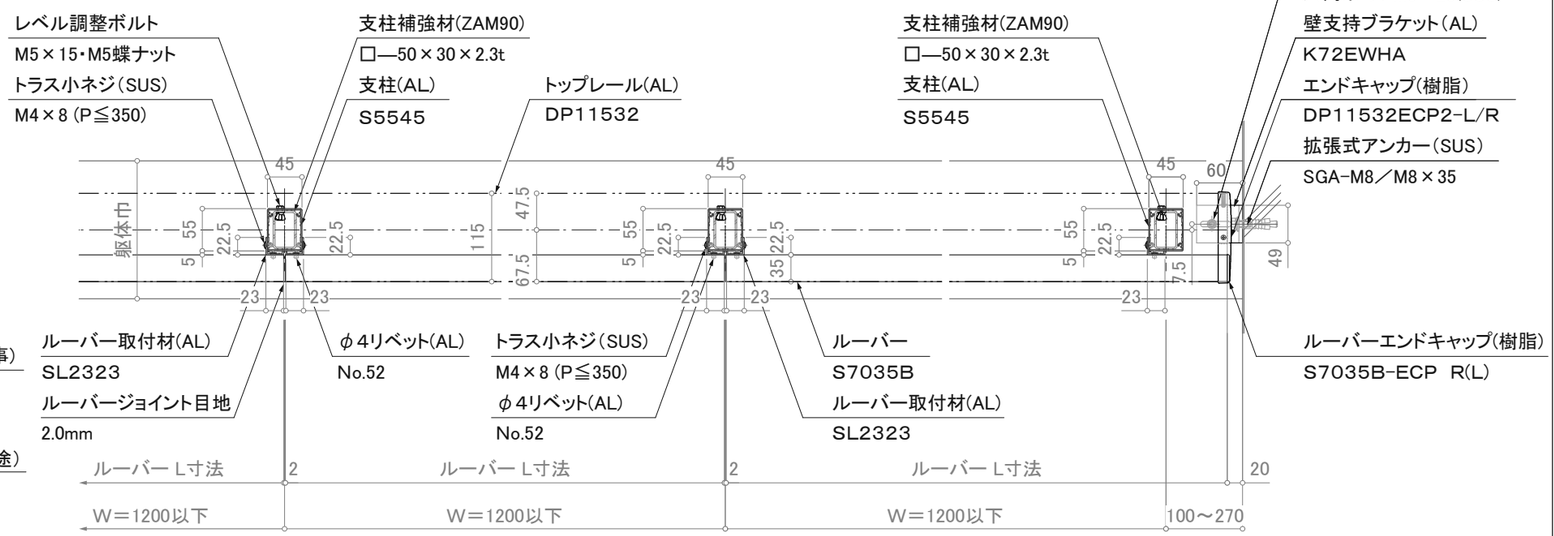

平面詳細図

※注意；支柱ピッチは水平荷重強度により異なります。

※壁支持ブラケットはオプションです。

訂正

設計 殿	受領欄	年 月 日	工事名	株式会社サンレール	営業	設計		作成日		図番	
施工 殿	受領欄	年 月 日	名称 アルミ手摺 断面詳細図 菱形ルーバー／SL-HB7035-DP11532-F		担当	担当	作図	訂正日			
								縮尺	(A3)=1/8、1/25		

制定日：2006.12.07　　改定日：2010.6.22