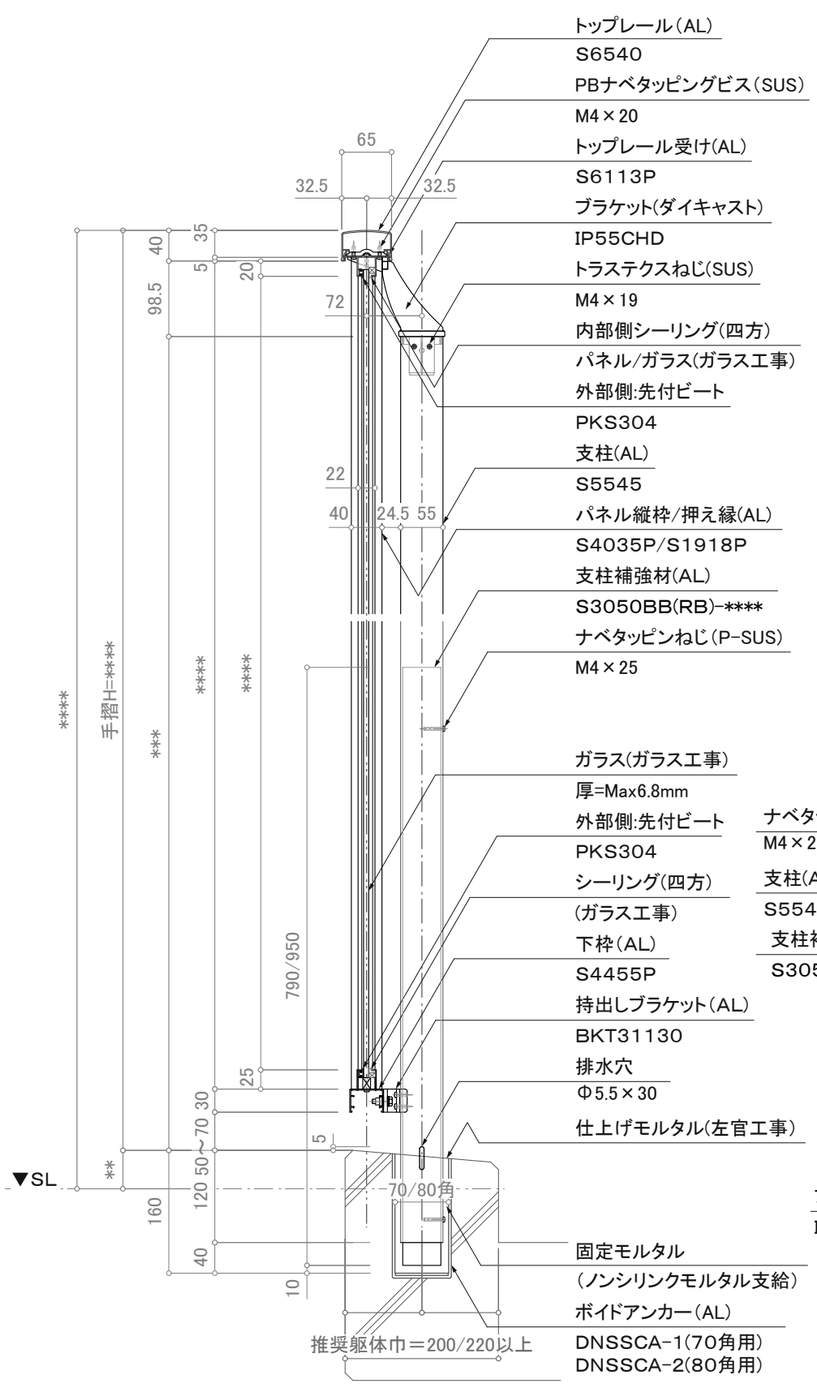

注意事項；躯体巾180未満は80mmアンカーは使用不可。

断面図

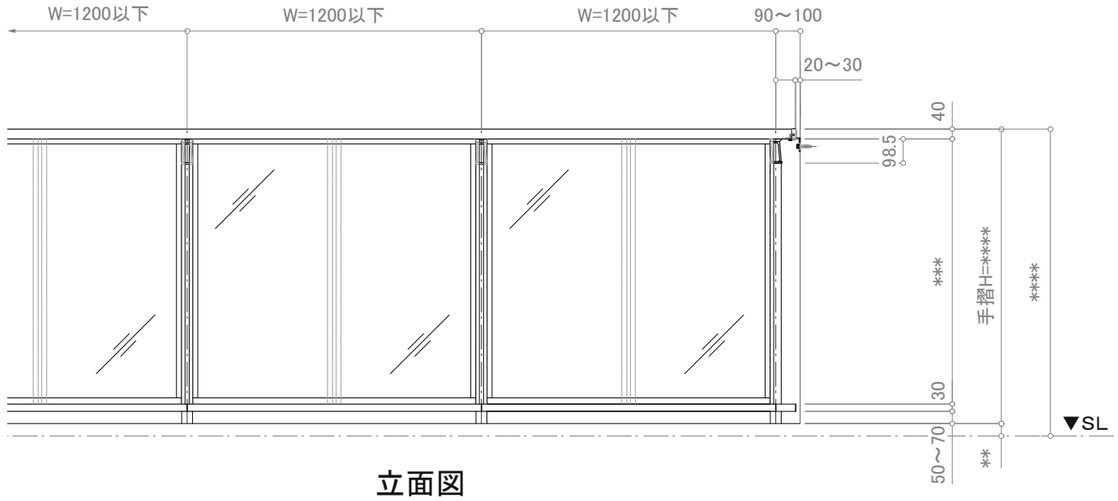

立面図

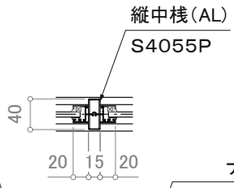

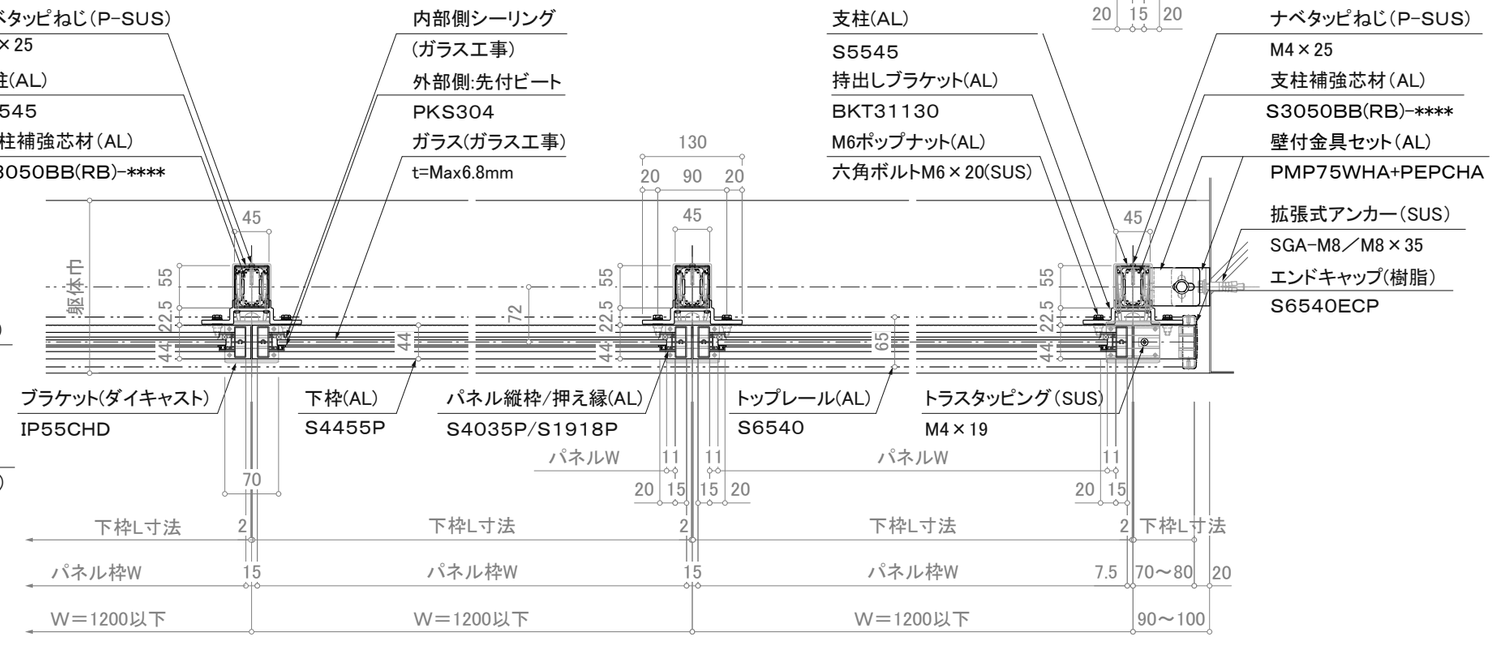

※注意；支柱ピッチは水平荷重強度により異なります。

平面詳細図

※壁支持ブラケットはオプションです。

訂正

設計 殿	受領欄	年 月 日	工事名	株式会社サンレール	営業 担当	設計 担当	設計 作図	作成日	図番
施工 殿	受領欄	年 月 日	名称 アルミ手摺 断面詳細図 アウトトップ1段笠木パネル／SL-P-OS6540-B					訂正日	
								縮尺 (A3)=1/8、1/25	

制定日：2006.12.07　　改定日：2010.6.22