一段

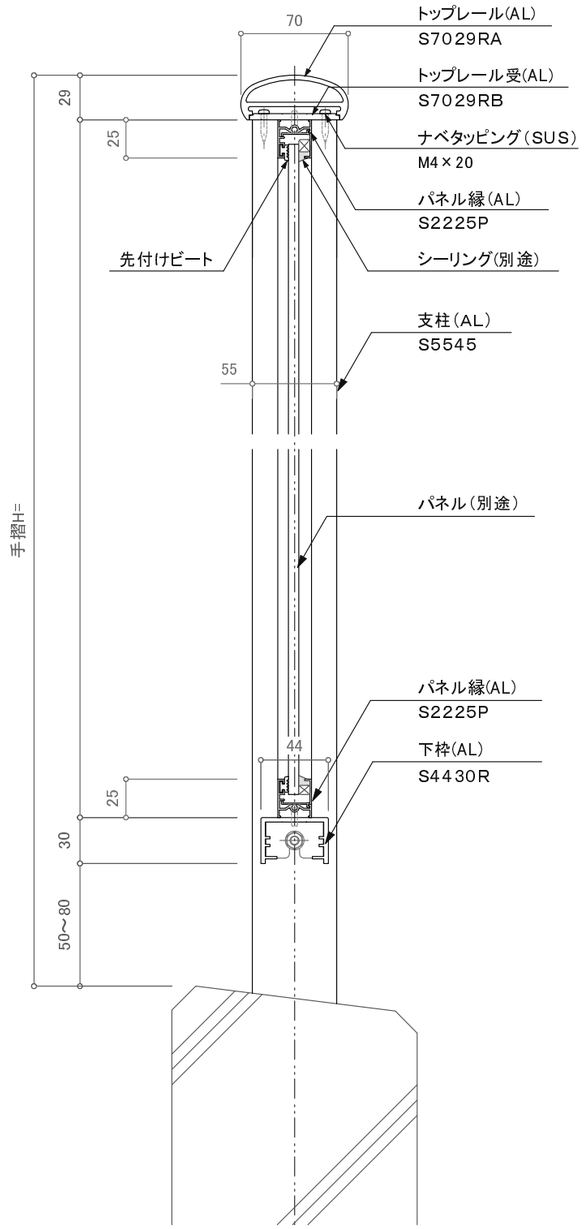

二段

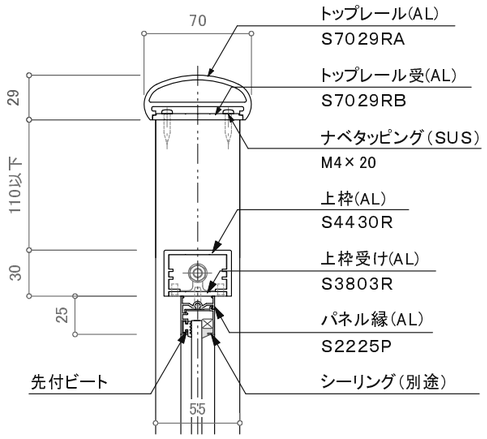

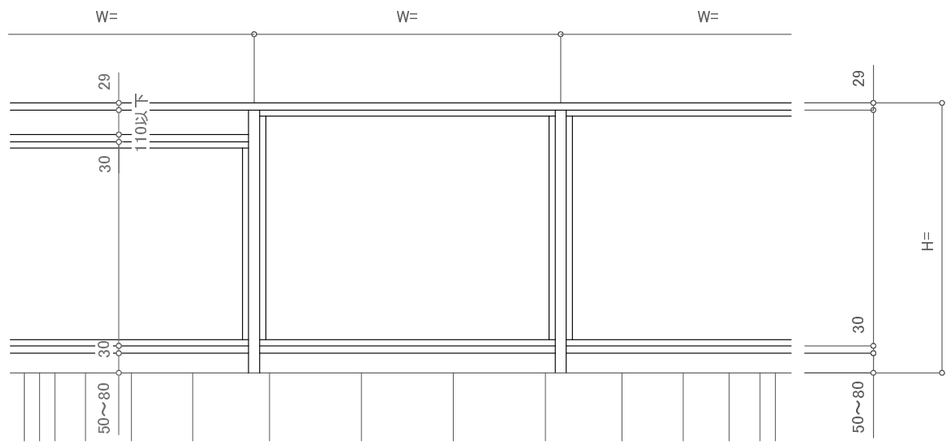

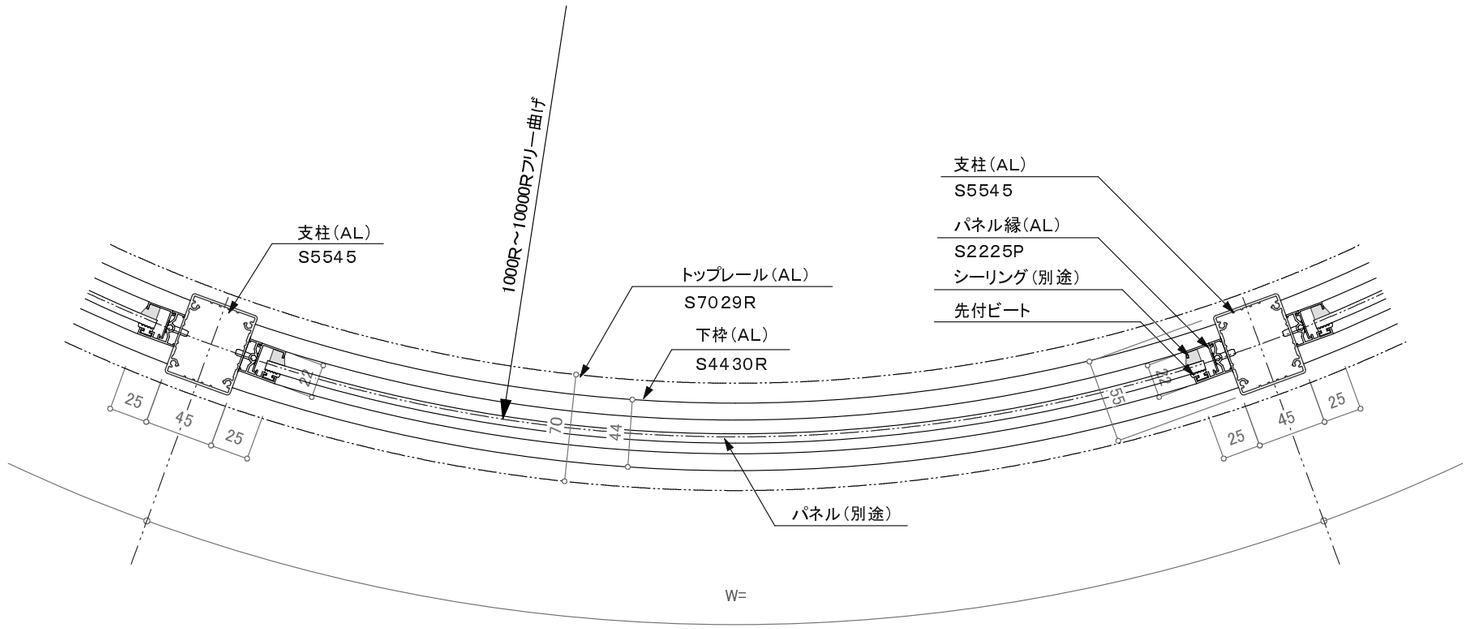

訂正

△	設計 殿	受領欄	年 月 日	工事名	株式会社サンレール	営業 担当	設計 担当	作図	作成日
△	施工 殿	受領欄	年 月 日	名称 S7029Rパネルデザイン アール手摺断面図					訂正日
△									縮尺
△									図番

制定日：2006.12.07　　改定日：2010.6.22