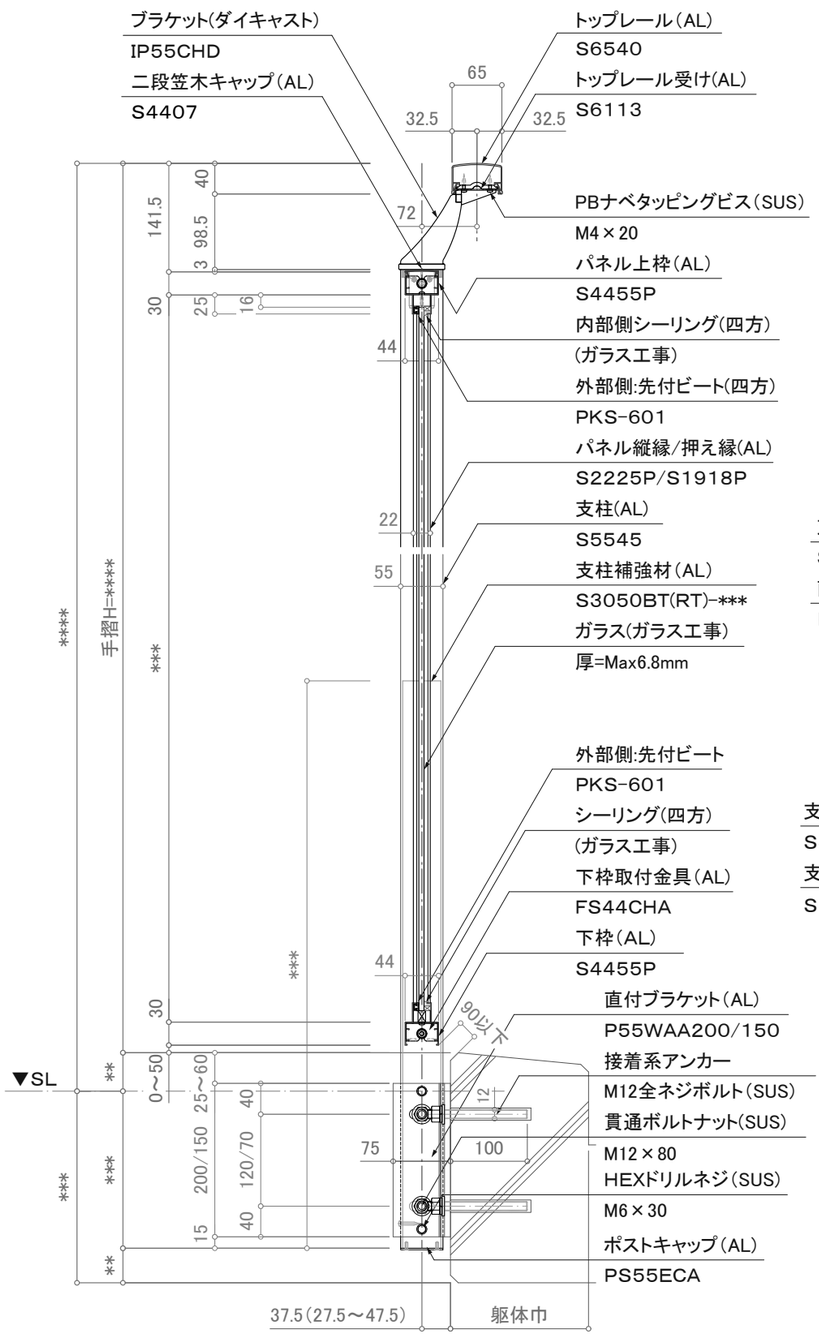

断面図

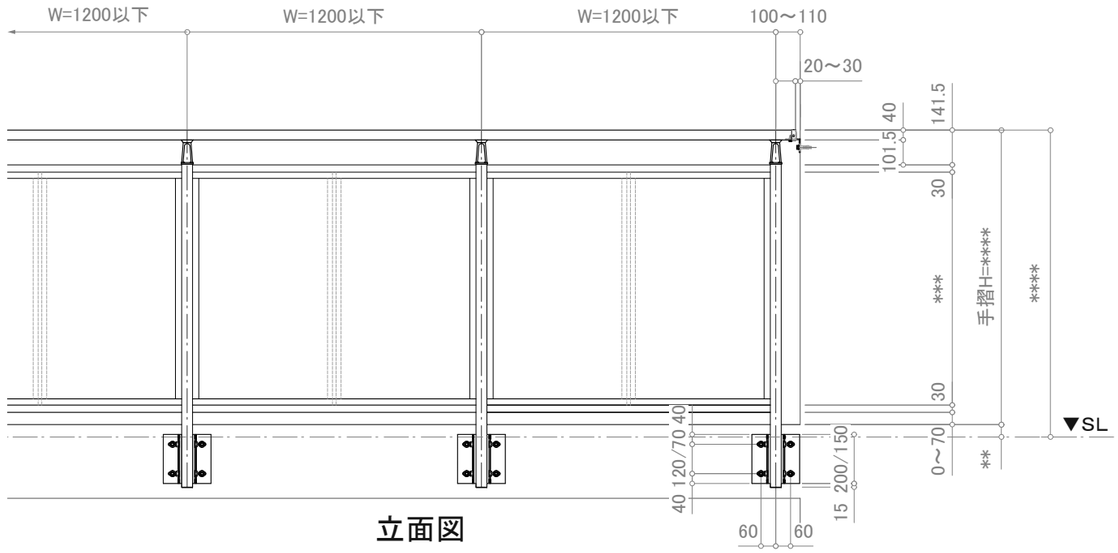

立面図

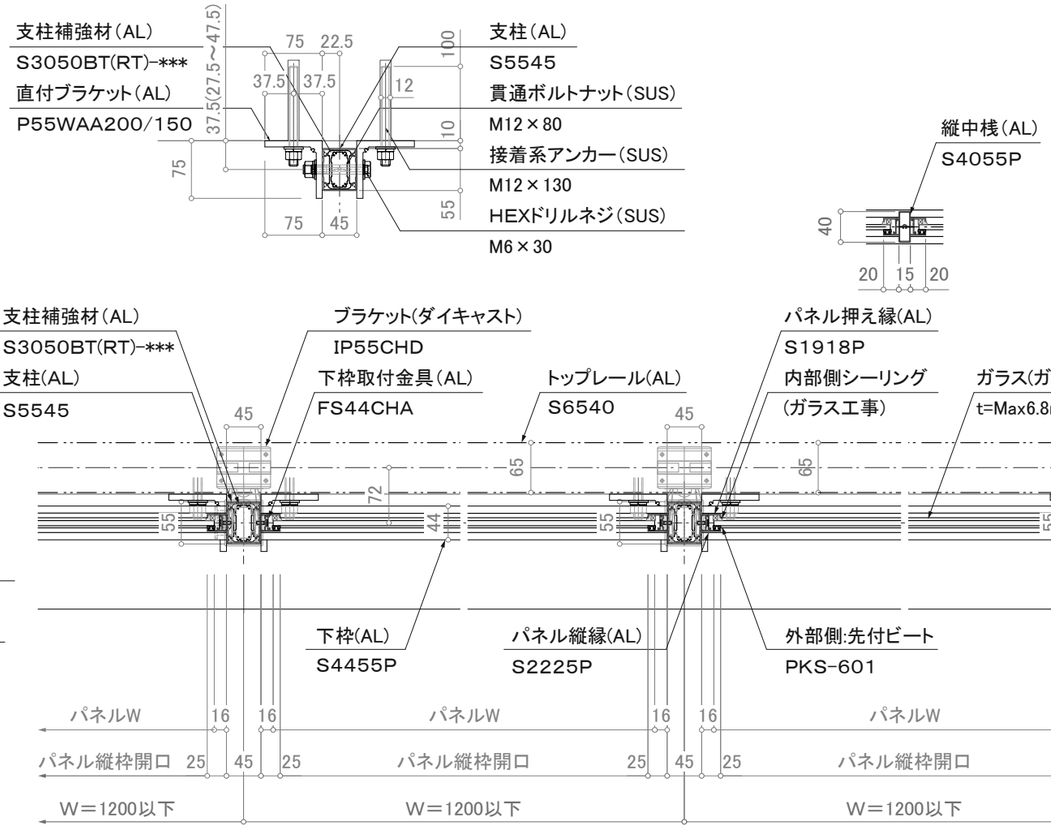

※注意;支柱ピッチは水平荷重強度により異なります。

※壁支持ブラケットはオプションです。

平面詳細図

訂正

設計 殿	受領欄	年 月 日	工事名	株式会社サンレール	営業	設計		作成日		図番
					担当	担当	作図	訂正日		
施工 殿	受領欄	年 月 日	名称 アルミ手摺 断面詳細図 イントップ2段笠木パネル／SL-P2-IS6540-Y					縮尺	(A3)=1/8、1/25	

制定日:2006.12.07　改定日: 2010.6.22