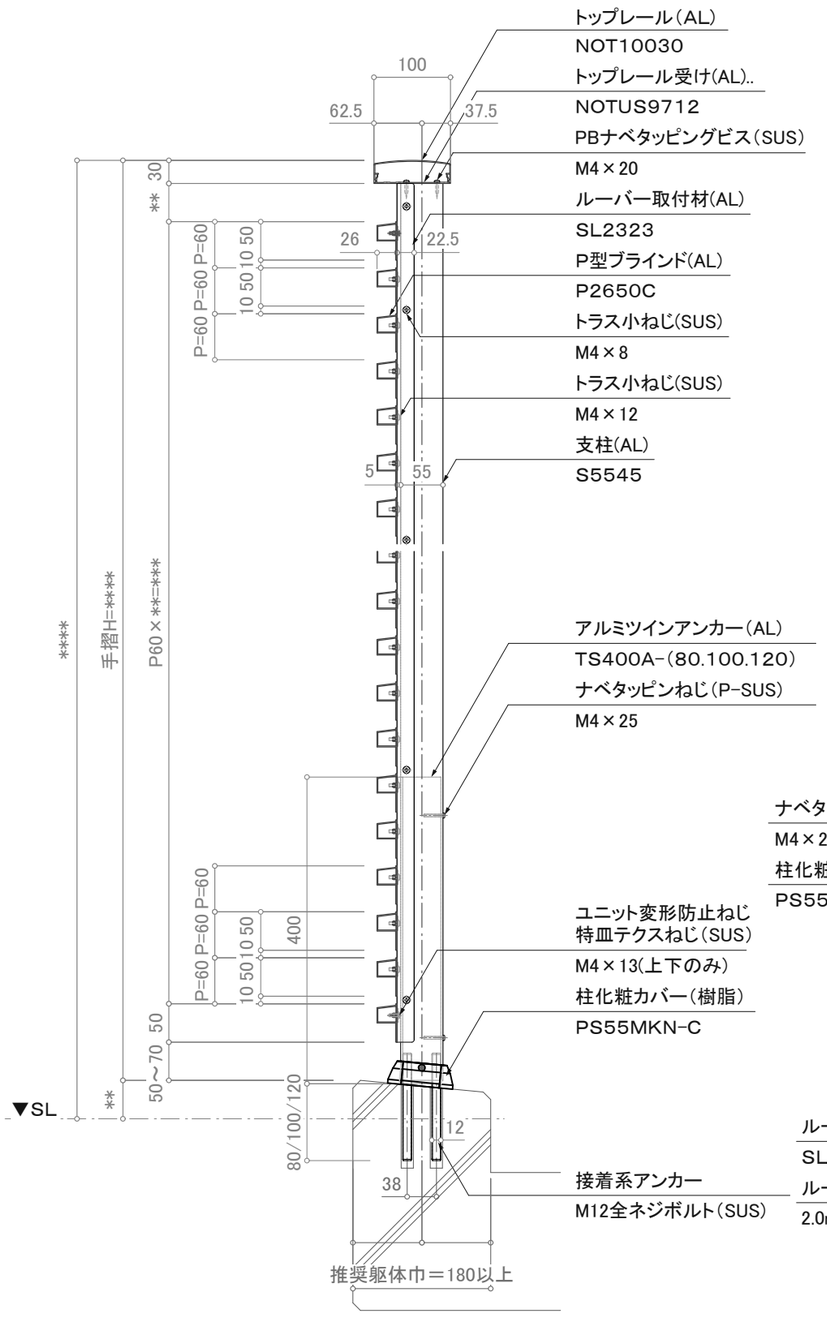

注意事項；躯体巾180未満は80mmアンカーは使用不可。

断面図

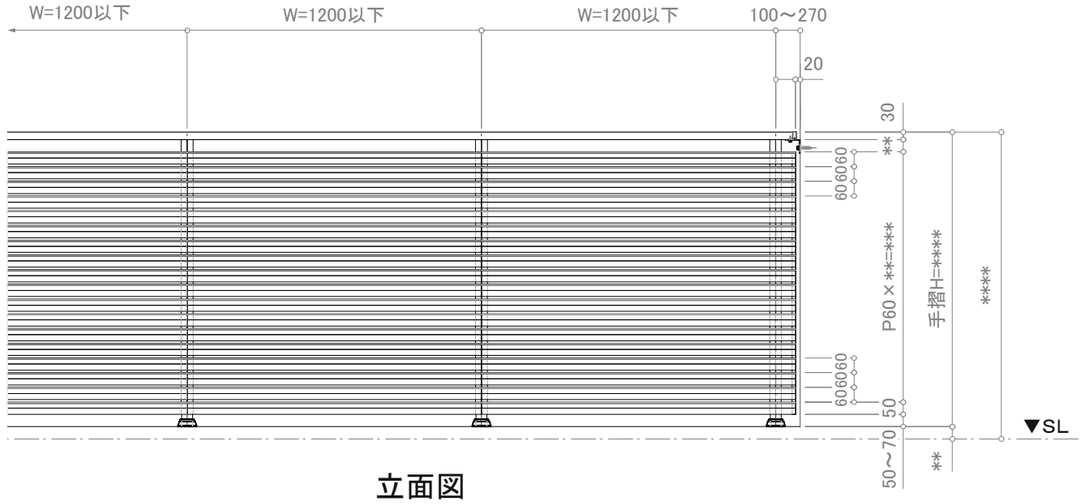

立面図

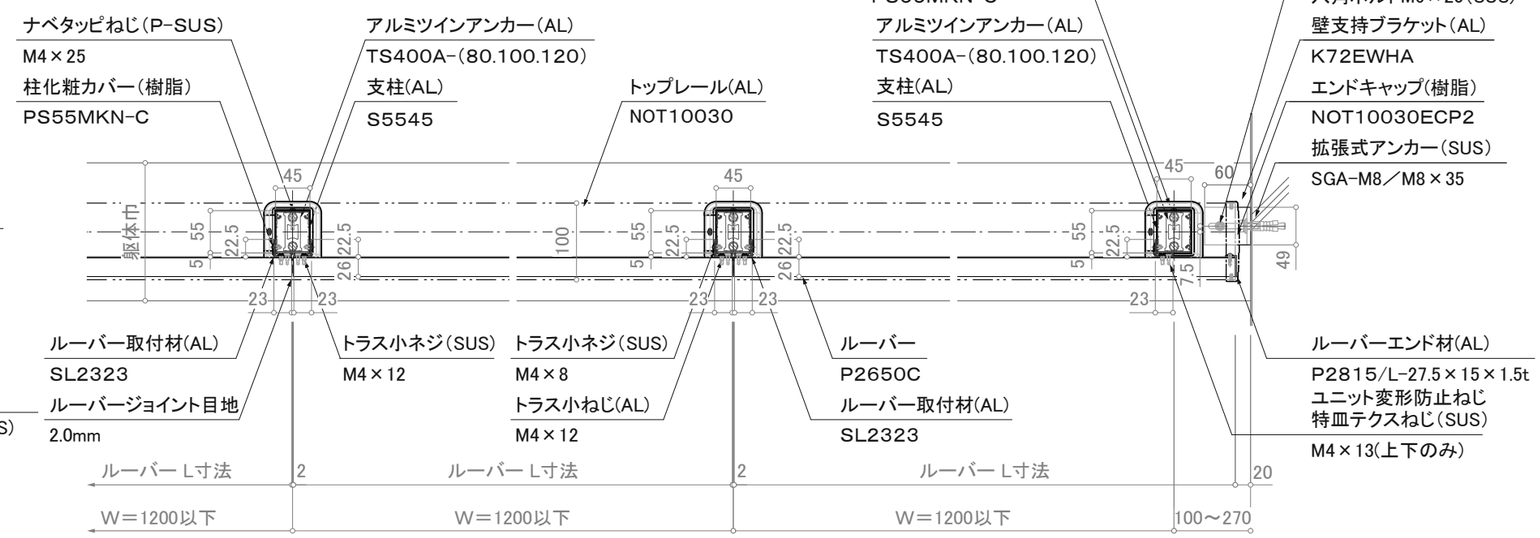

※注意；支柱ピッチは水平荷重強度により異なります。

平面詳細図

※壁支持ブラケットはオプションです。

訂正

△		設計 殿	受領欄	年 月 日	工事名	株式会社サンレール	営業	設計		作成日		図番
△							担当	担当	作図	訂正日		
△					名称 アルミ手摺 断面詳細図 P型ブラインド／SL-PB-NOT10030-T					縮尺	(A3)=1/8、1/25	
△		施工 殿	受領欄	年 月 日								
△												

制定日：2006.12.07　　改定日：2010.6.22