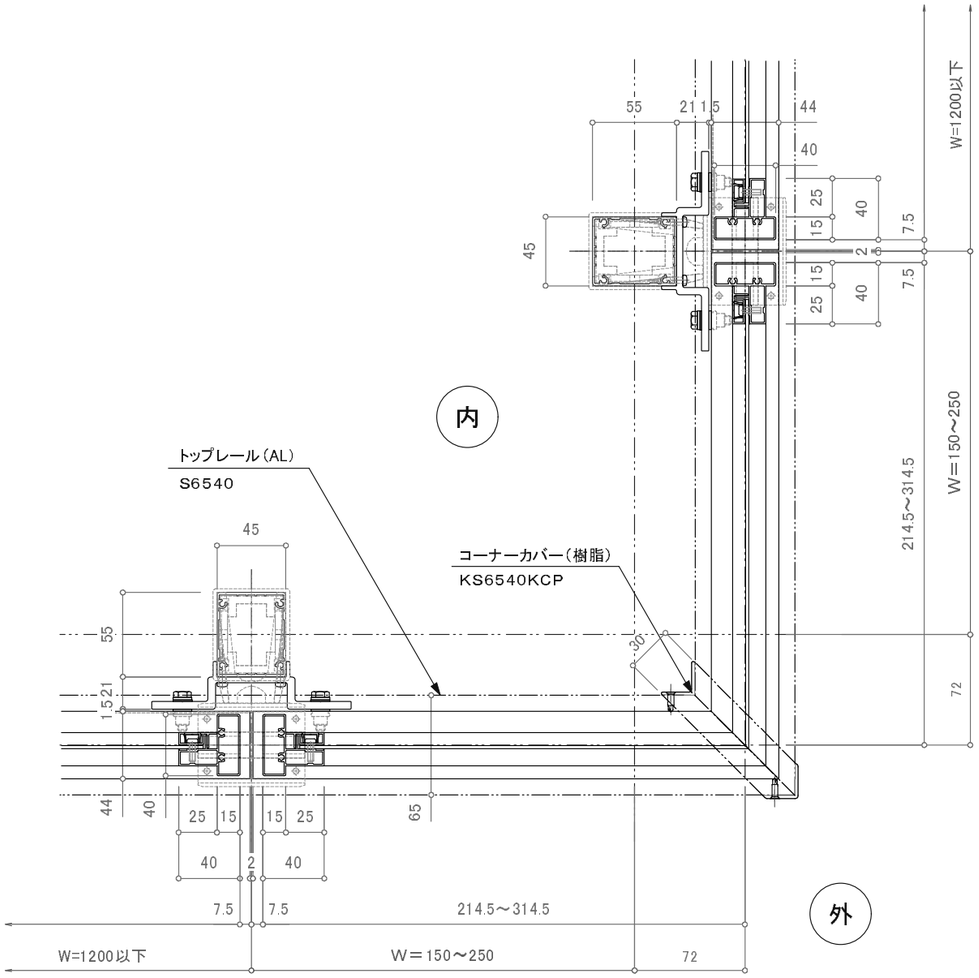

出隅コーナー納まり（250×250）

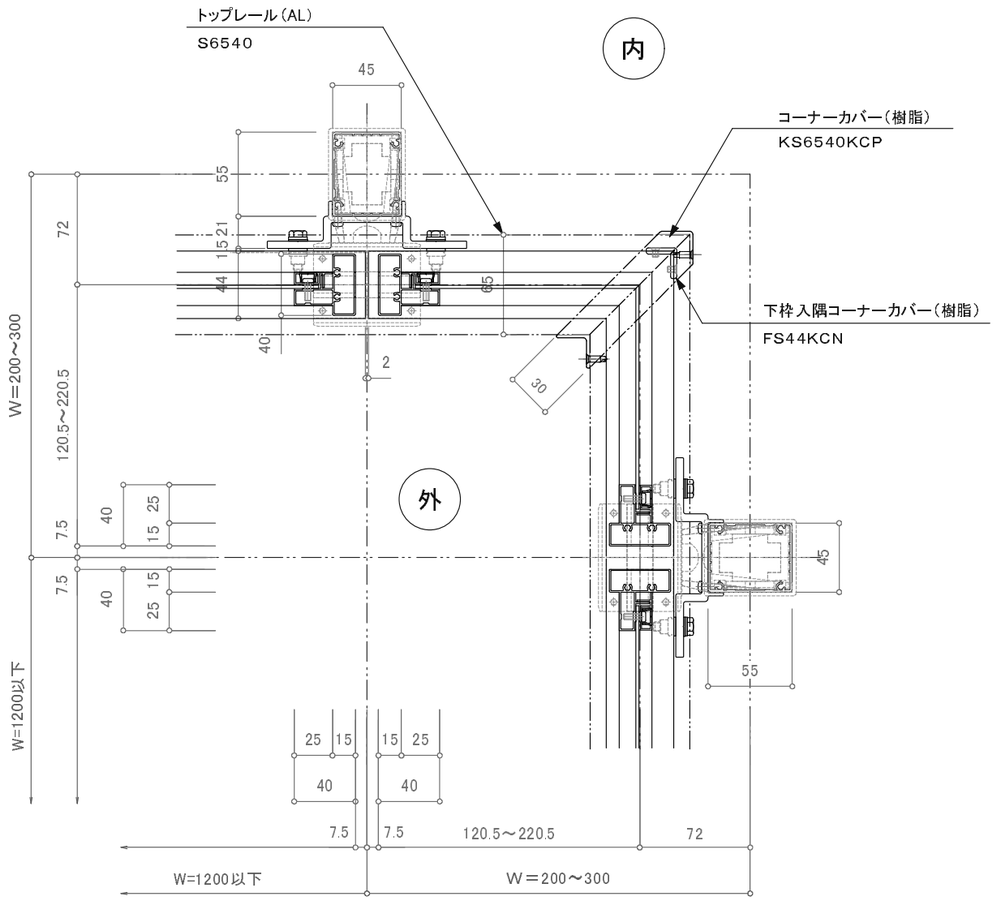

入隅コーナー納まり（250×250）

訂正

設計 殿	受領欄	年 月 日	工事名	株式会社サンレール	営業 担当	設計 担当 作図	作成日	図番
施工 殿	受領欄	年 月 日	名称 コーナー納まり図 S6540アウトトップ-パンチングタイプ				訂正日	
							縮尺	

制定日：2006.12.07　　改定日：2010.6.22