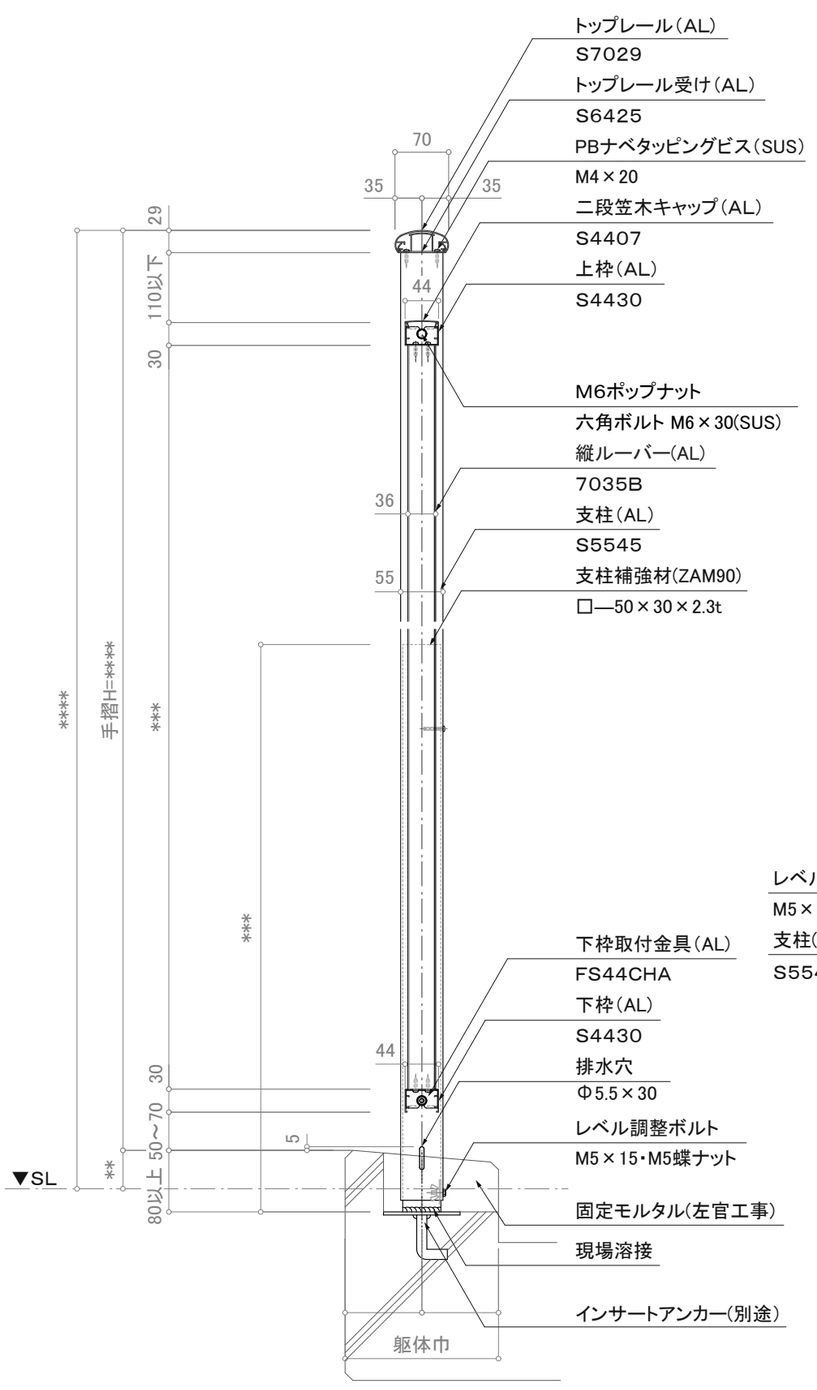

断面図

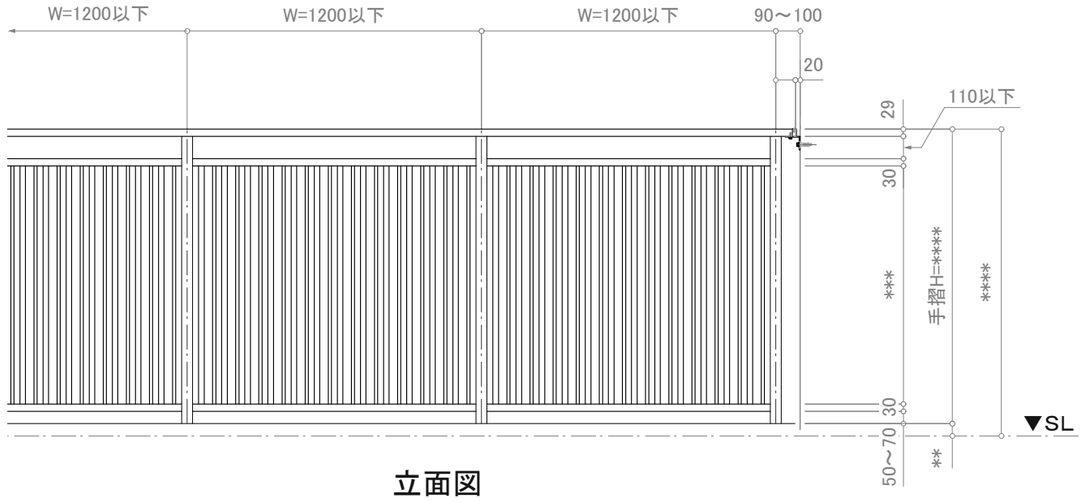

立面図

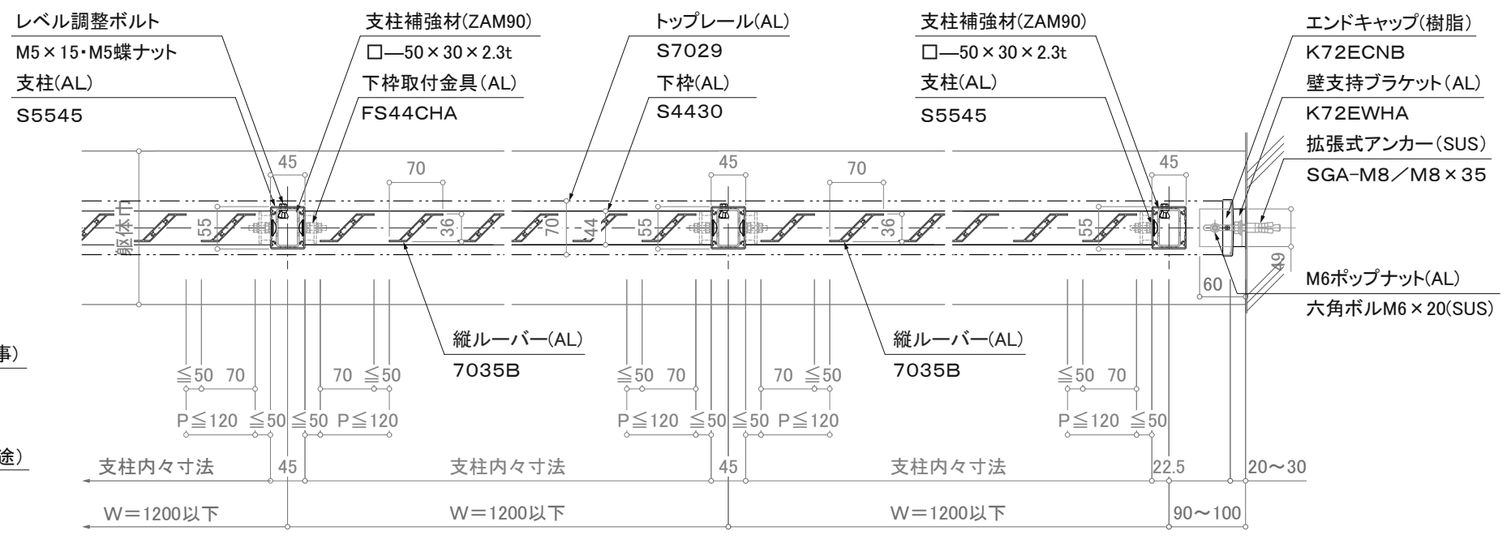

※注意；支柱ピッチは水平荷重強度により異なります。

※壁支持ブラケットはオプションです。

平面詳細図

訂正

設計 殿	受領欄	年 月 日	工事名	株式会社サンレール	営業 担当	設計 担当	設計 作図	作成日		図番	
施工 殿	受領欄	年 月 日	名称 アルミ手摺 断面詳細図 縦ルーバーレール／SL-TLV2-S7029-F					訂正日			
								縮尺	(A3)=1/8、1/25		

制定日：2006.12.07　　改定日：2010.6.22