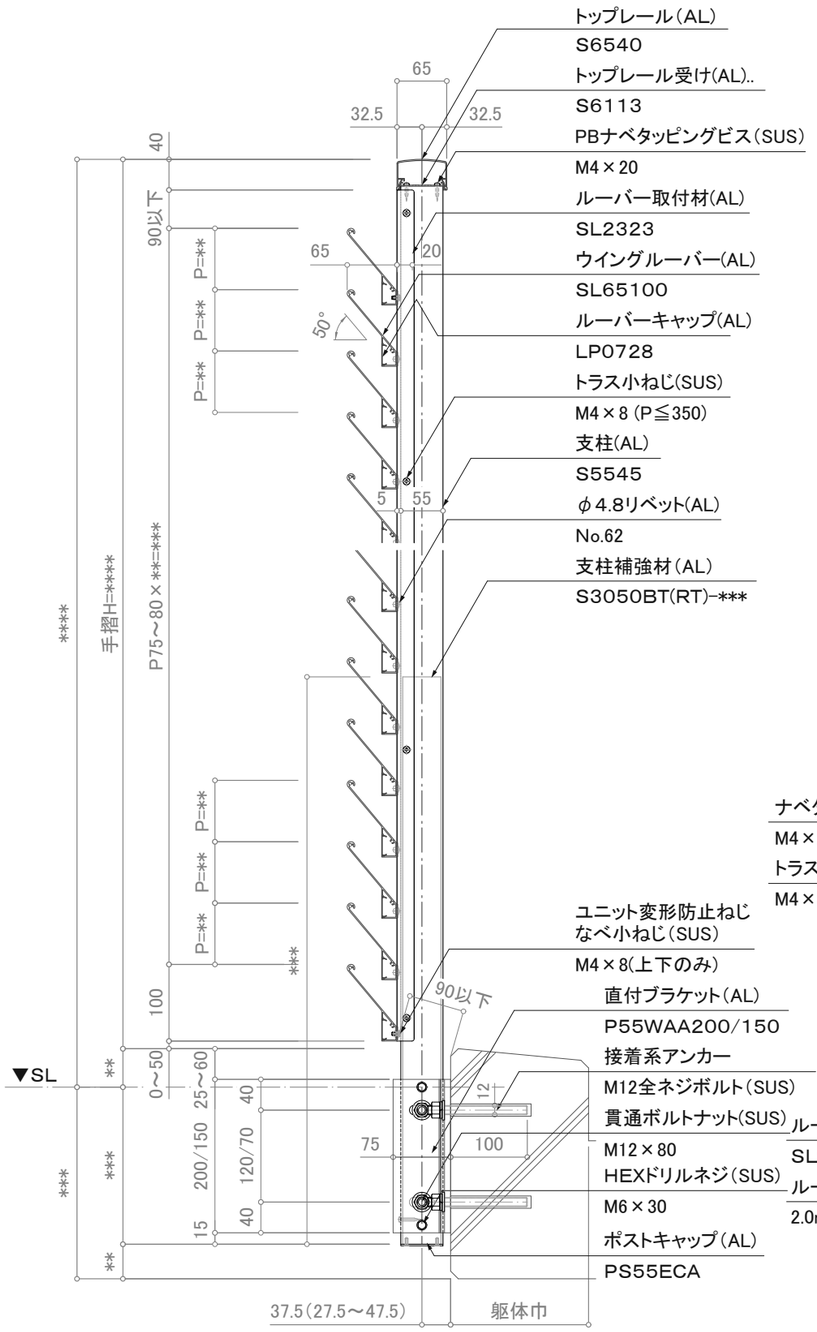

断面図

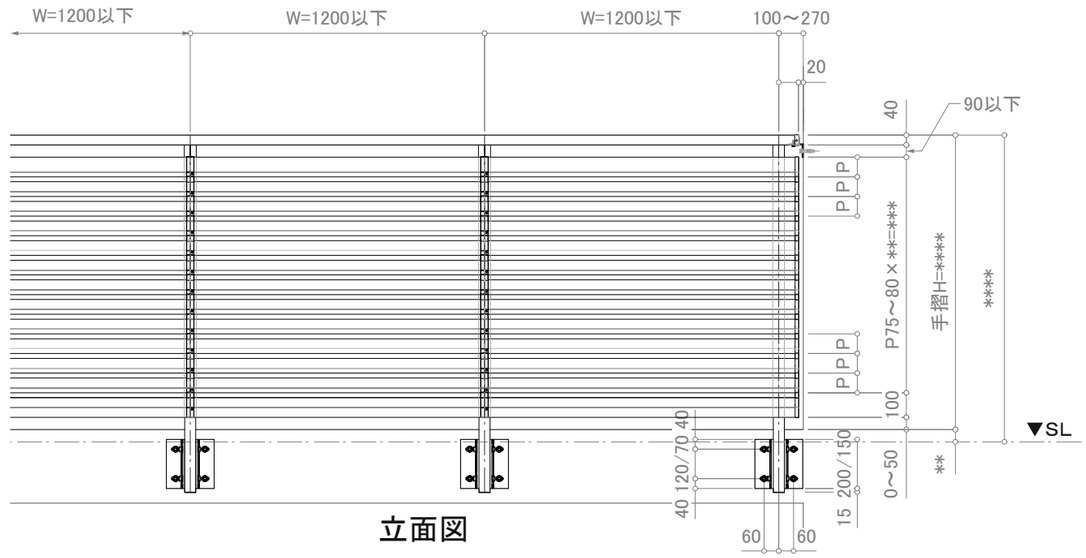

立面図

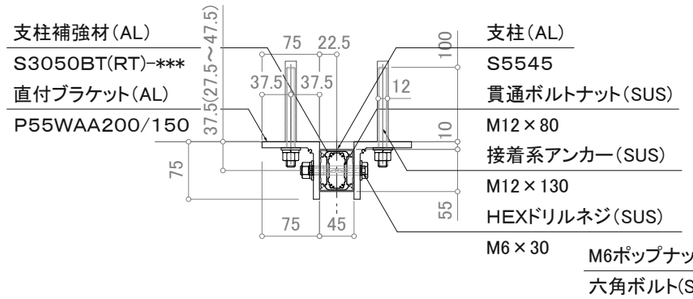

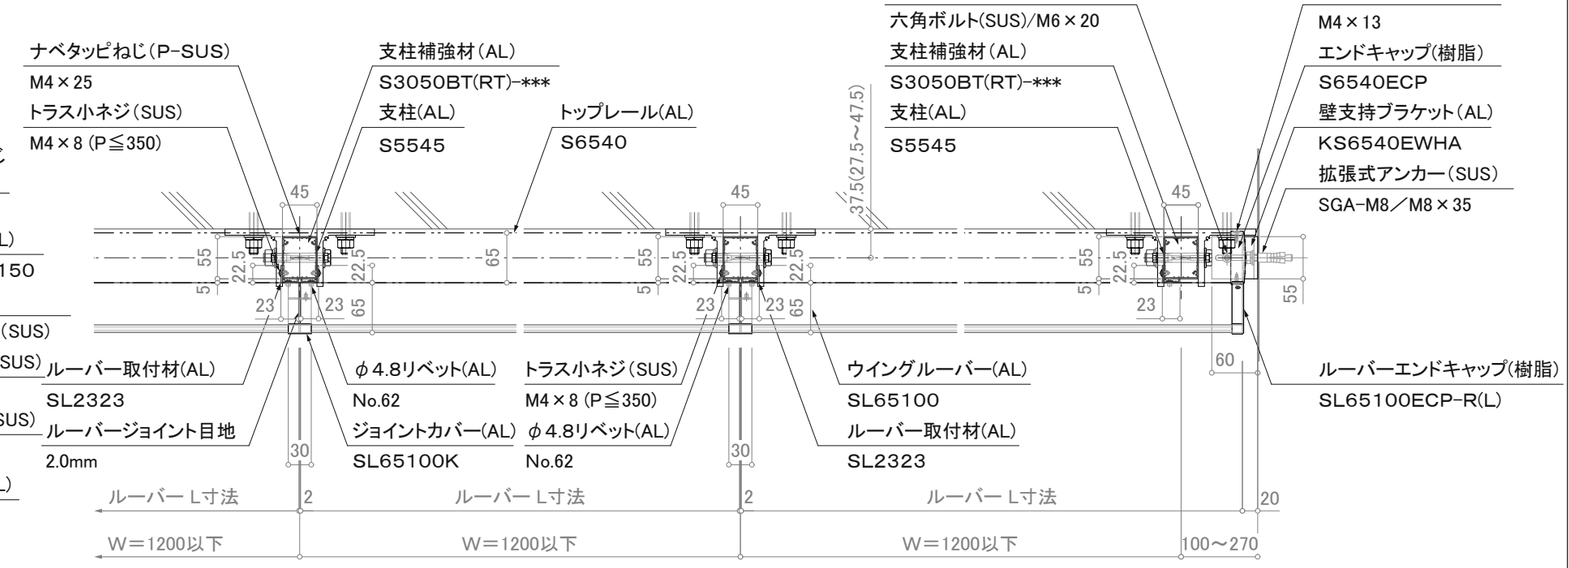

※注意;支柱ピッチは水平荷重強度により異なります。

※壁支持ブラケットはオプションです。

平面詳細図

訂正

△	設計 殿	受領欄	年 月 日	工事名	株式会社サンレール	営業 担当	設計 担当 作図	作成日
△								訂正日
△				名 称 アルミ手摺 断面詳細図 ウイングブラインドレール／SL-WB-S6540-Y				縮 尺 (A3)=1/8、1/25
△	施工 殿	受領欄	年 月 日					図 番
△								

制定日:2006.12.07　　改定日: 2010.6.22