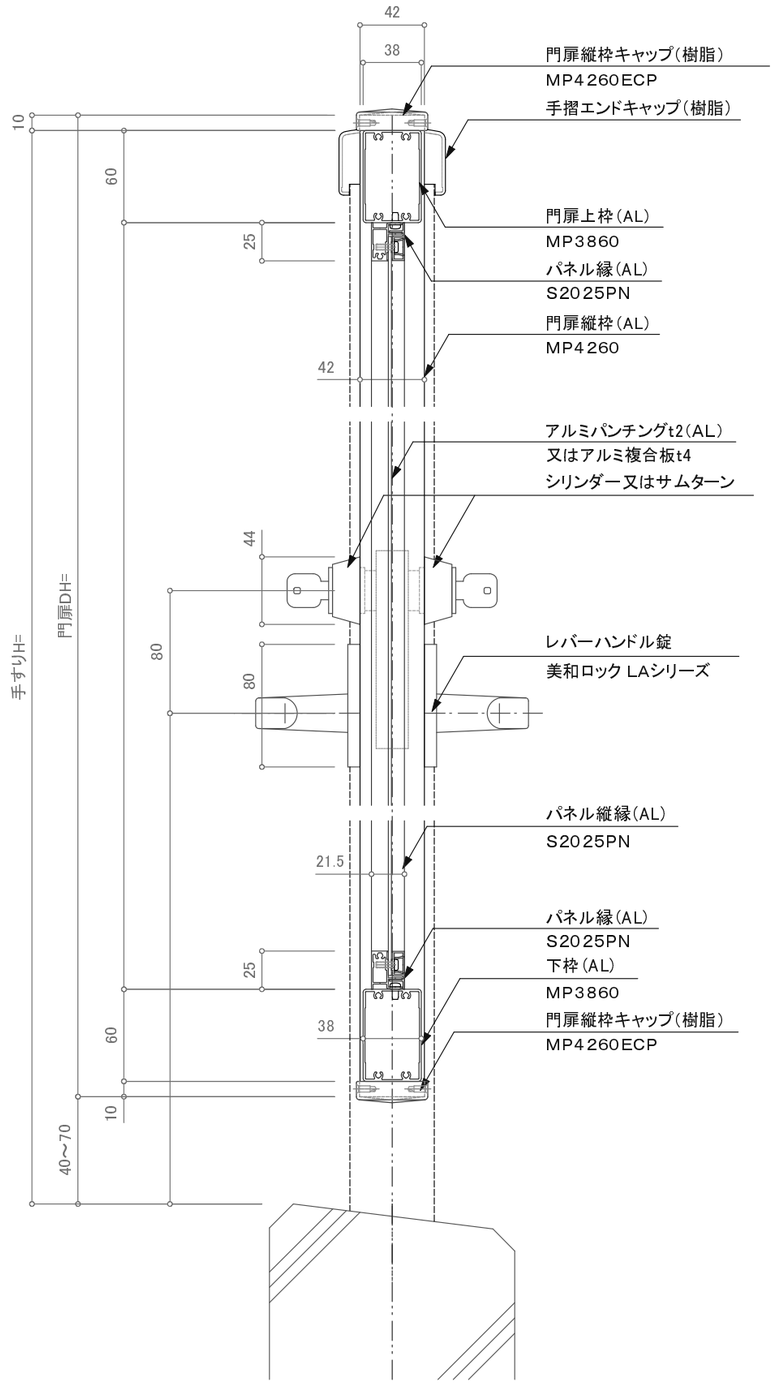

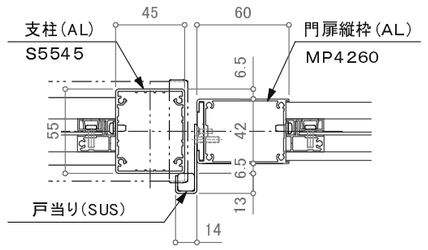

戸当り部 詳細図

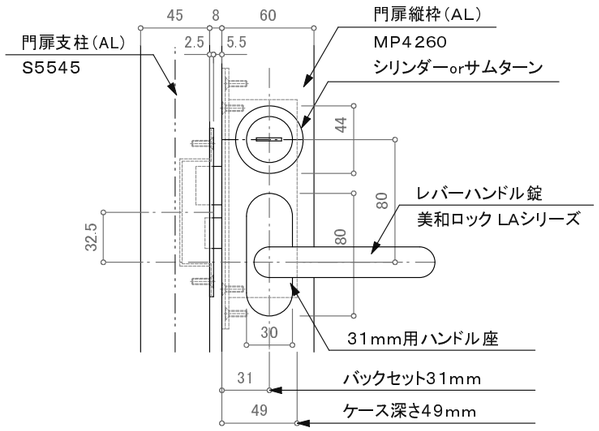

レバーハンドル部立面図

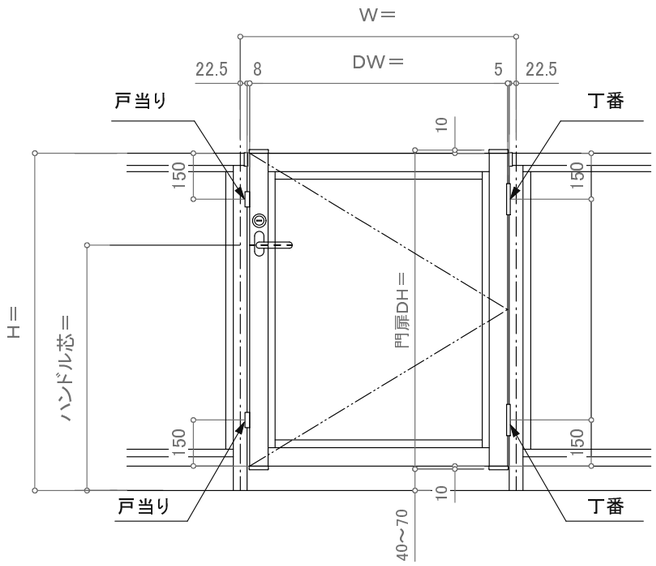

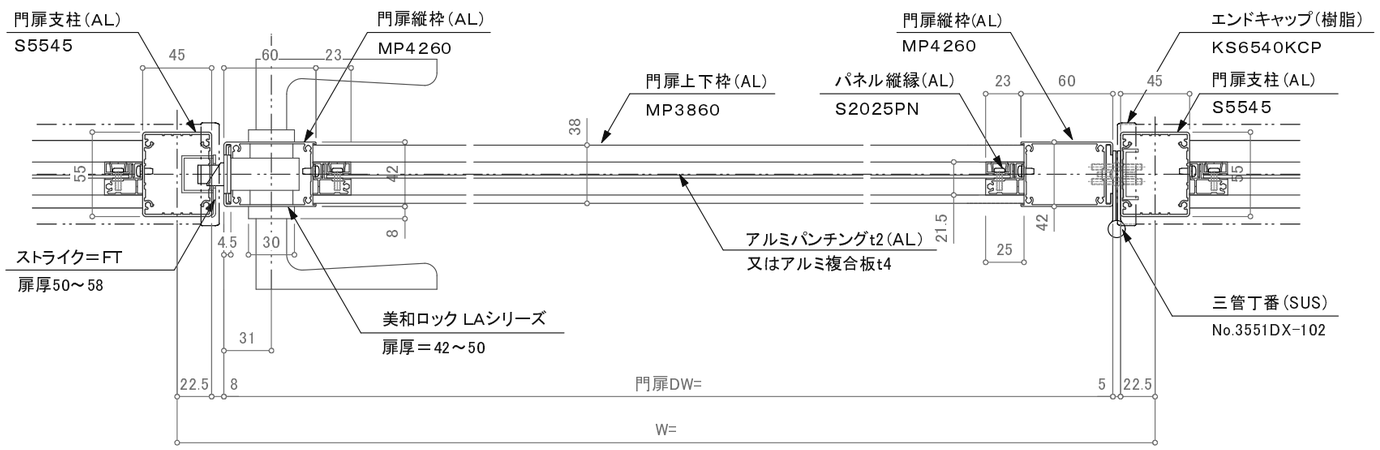

訂正

△	設計 殿	受領欄	年 月 日	工事名	株式会社サンレール	営業	設計	作成日	図番
△						担当	担当 作図	訂正日	
△	施工 殿	受領欄	年 月 日	名称 アルミ手摺門扉／パネルタイプ レバーハンドル錠 断面図				縮尺	
△									
△									

制定日：2006.12.07　　改定日：2010.6.22