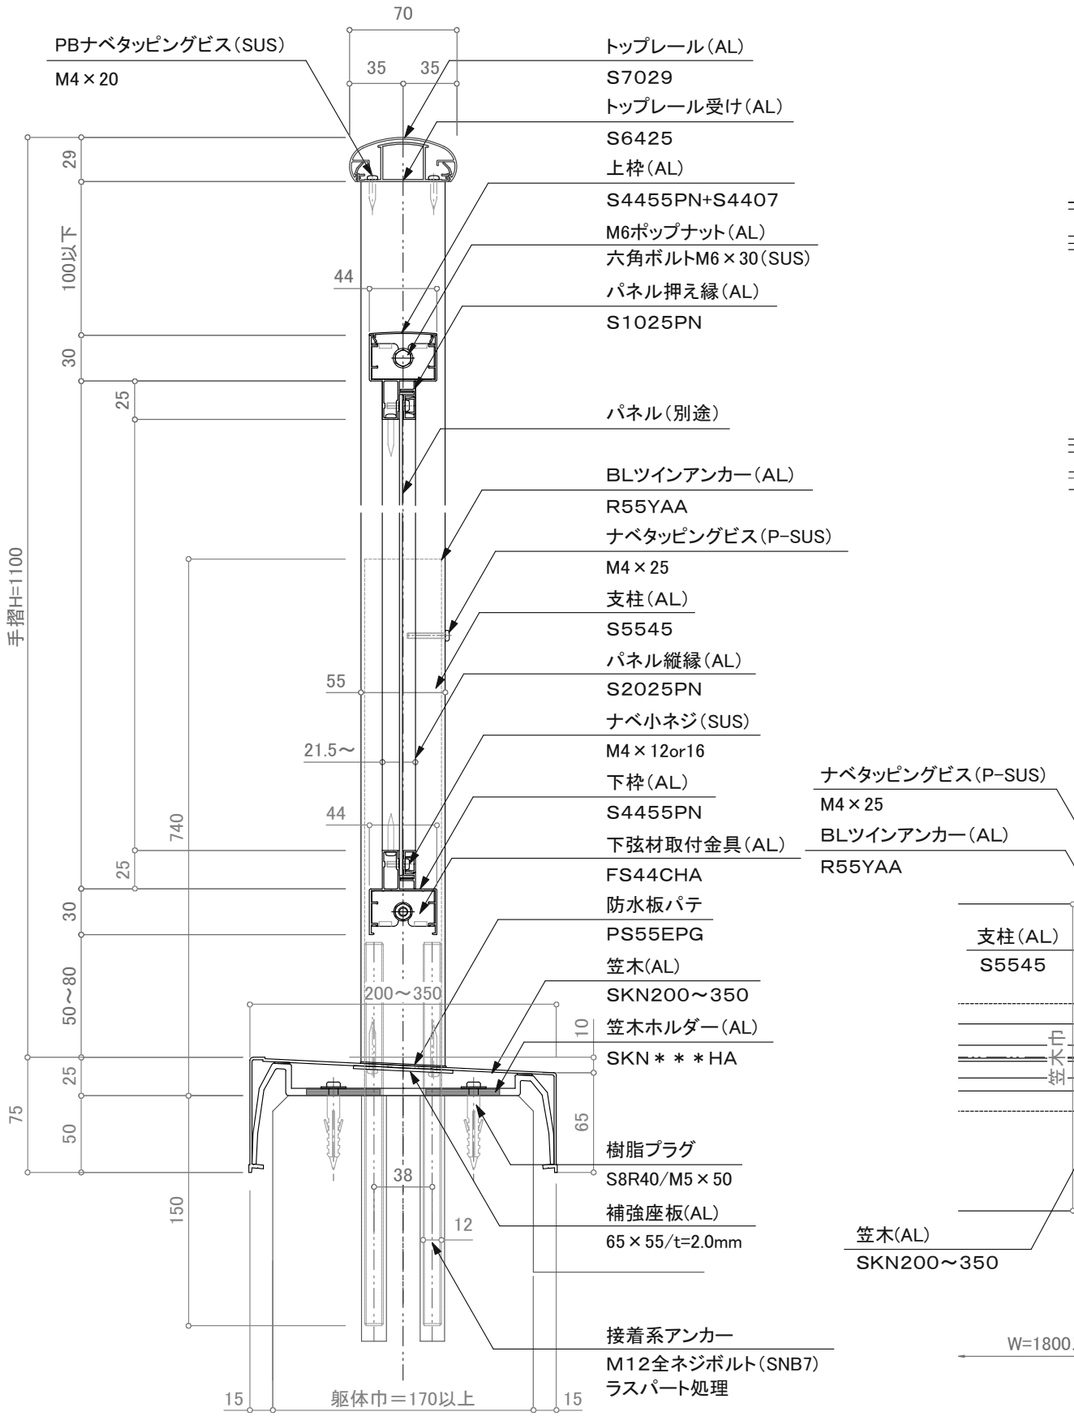

断面図

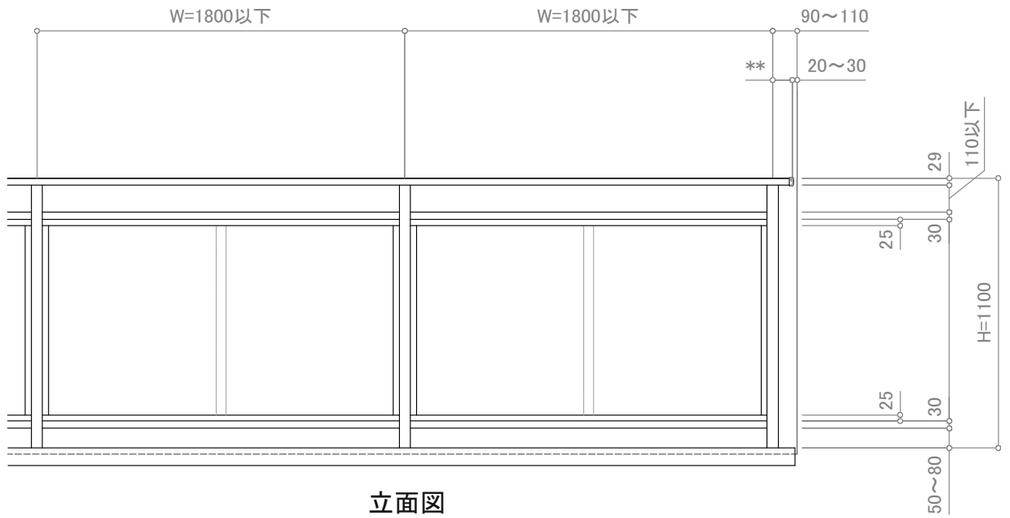

立面図

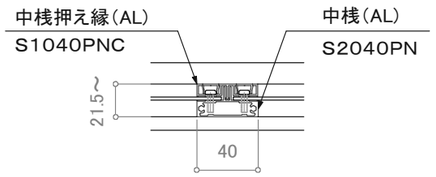

※特記事項；縦中桟はW=1500以上時必要。

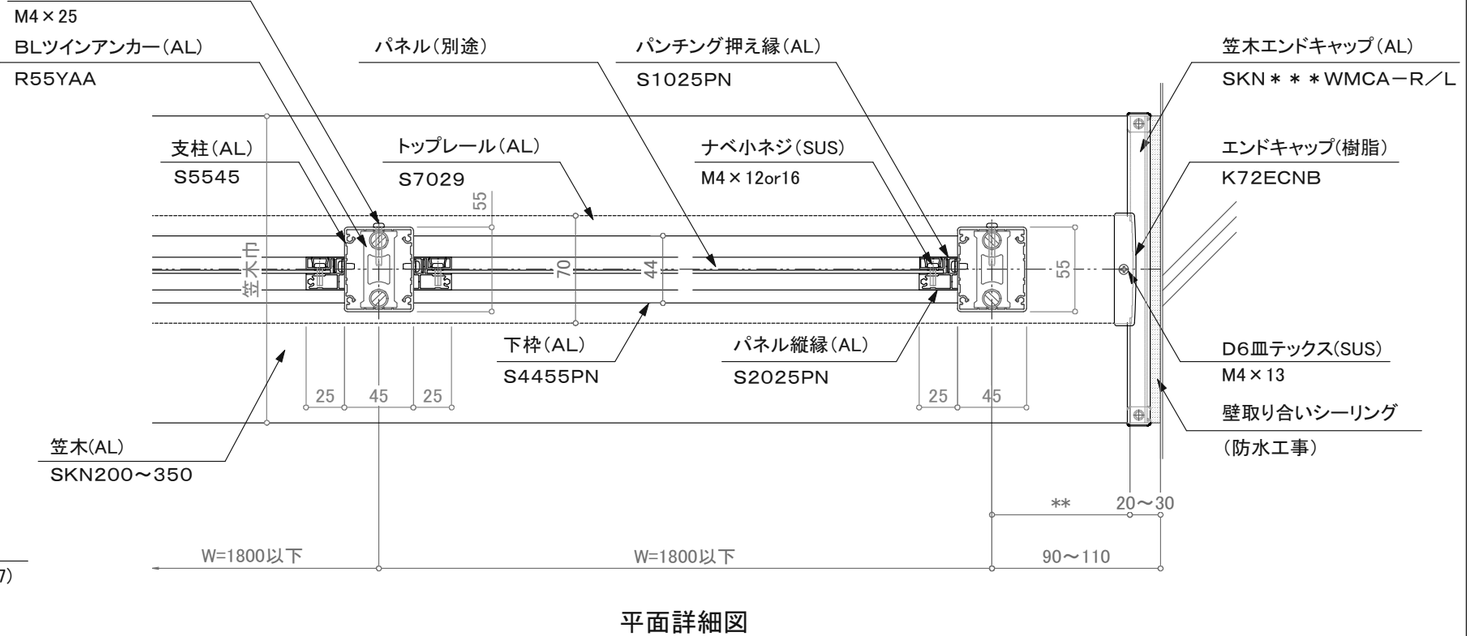

平面詳細図

訂正

	設計	殿	受領欄	年 月 日	工事名	墜落防止手すり バルコニー用 150型／BBK－2BW	株式会社サンレール	営業	設計		作成日		図番
								担当	担当	作図	訂正日		
	施工	殿	受領欄	年 月 日	名称	カサレール一体型工法 S7029二段パネル（ビス固定仕様）					縮尺	(A3) 1/4 1/25	

制定日：2006.12.07　　改定日：2010.6.22