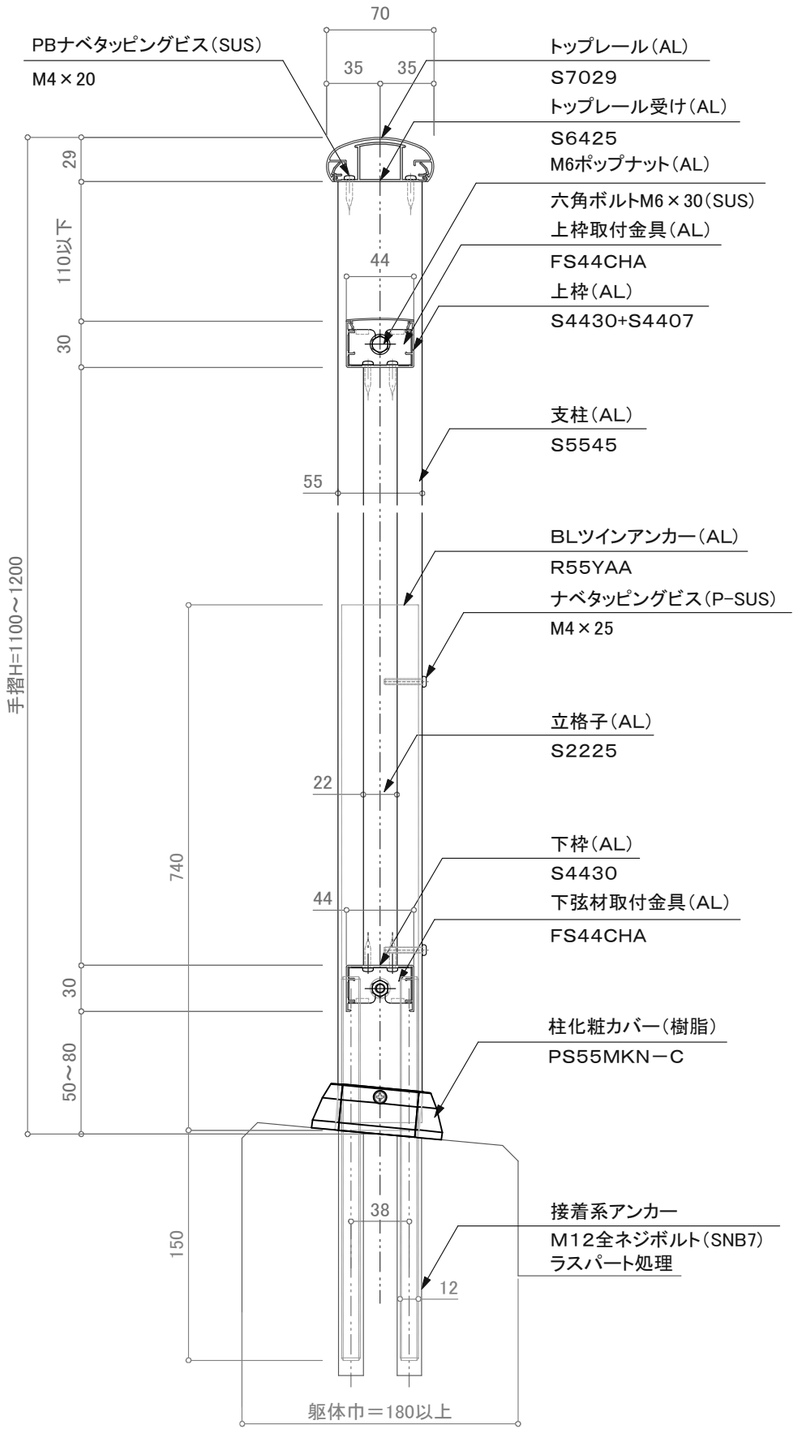

断面図

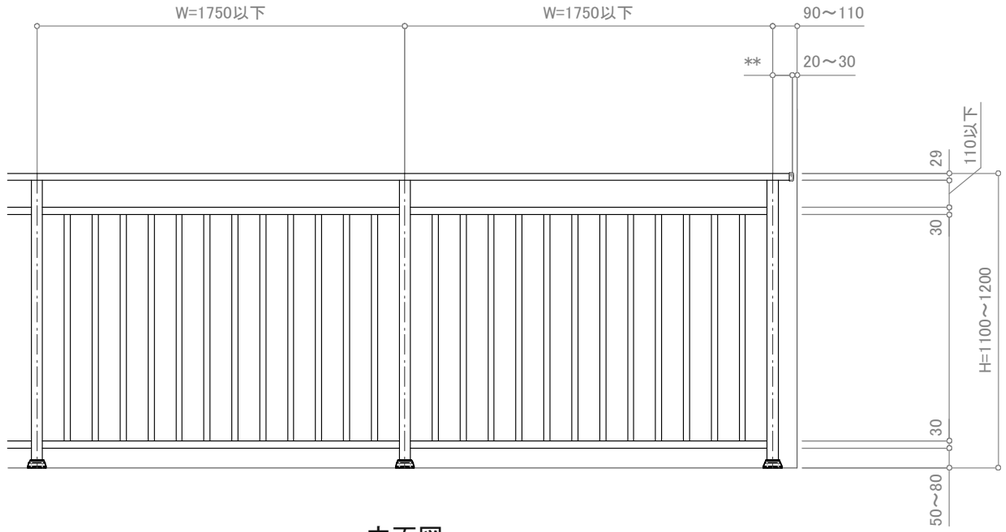

立面図

平面詳細図

訂正

	設計	殿	受領欄	年 月 日	工事名	墜落防止手すり バルコニー用 150型／BBS－2BWA－1	株式会社サンレール	営業 担当	設計 担当 作図	作成日		図番
	施工	殿	受領欄	年 月 日	名称	ツインアンカー工法 S7029二段立格子				訂正日		
										縮尺	(A3) 1/4 1/25	

制定日：2006.12.07　　改定日：2010.6.22