



断面図

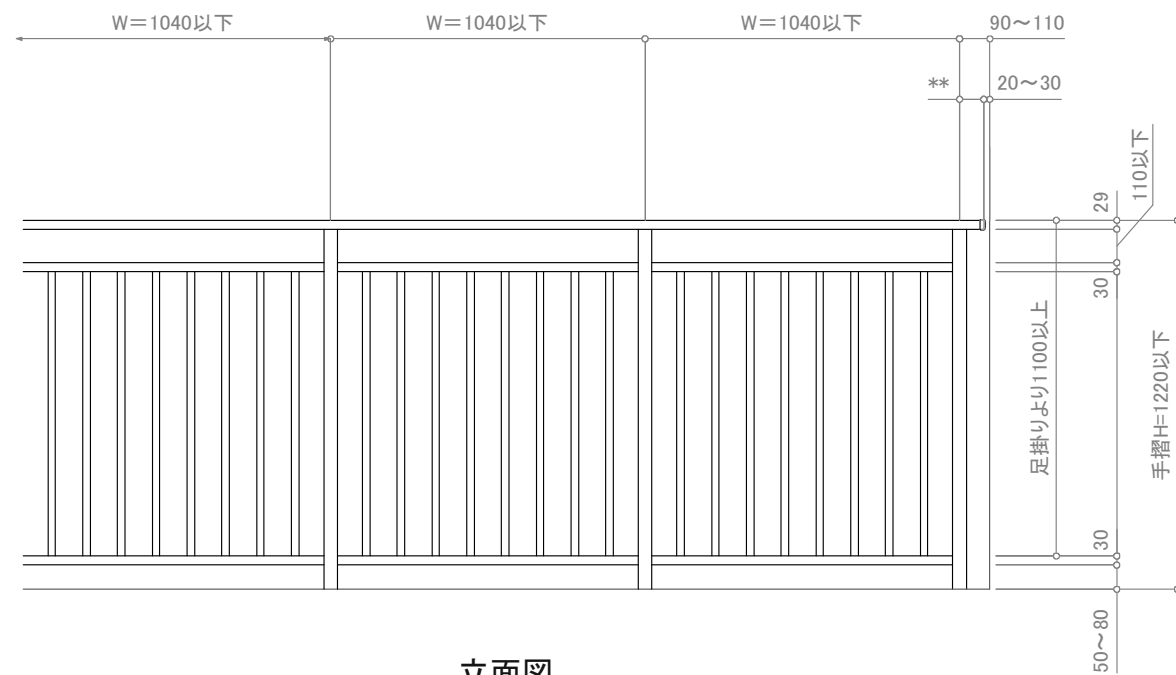

立面図

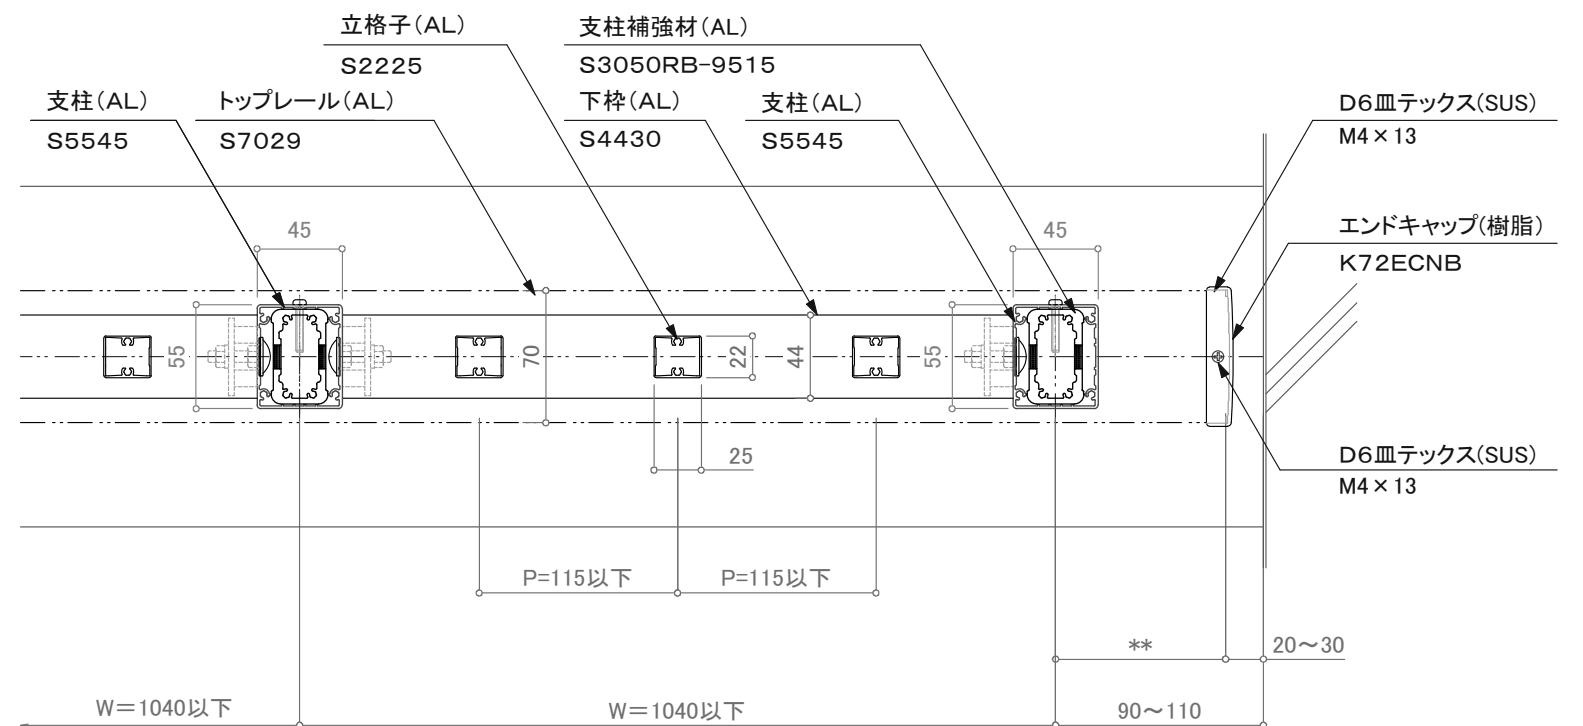

平面詳細図

訂正

	設計	受領欄	年月日	工事名 墜落防止手すり 廊下用 300型/BRS-B8A-3 名称 ポイドアンカー工法(80角用) S7029二段立格子	株式会社サンレール	営業	設計	作成日	図番
	施工	受領欄	年月日			担当	担当	作図	
								縮尺 (A3) 1/4 1/25	

制定日: 2006.12.07

改定日: 2010.6.22

営-033