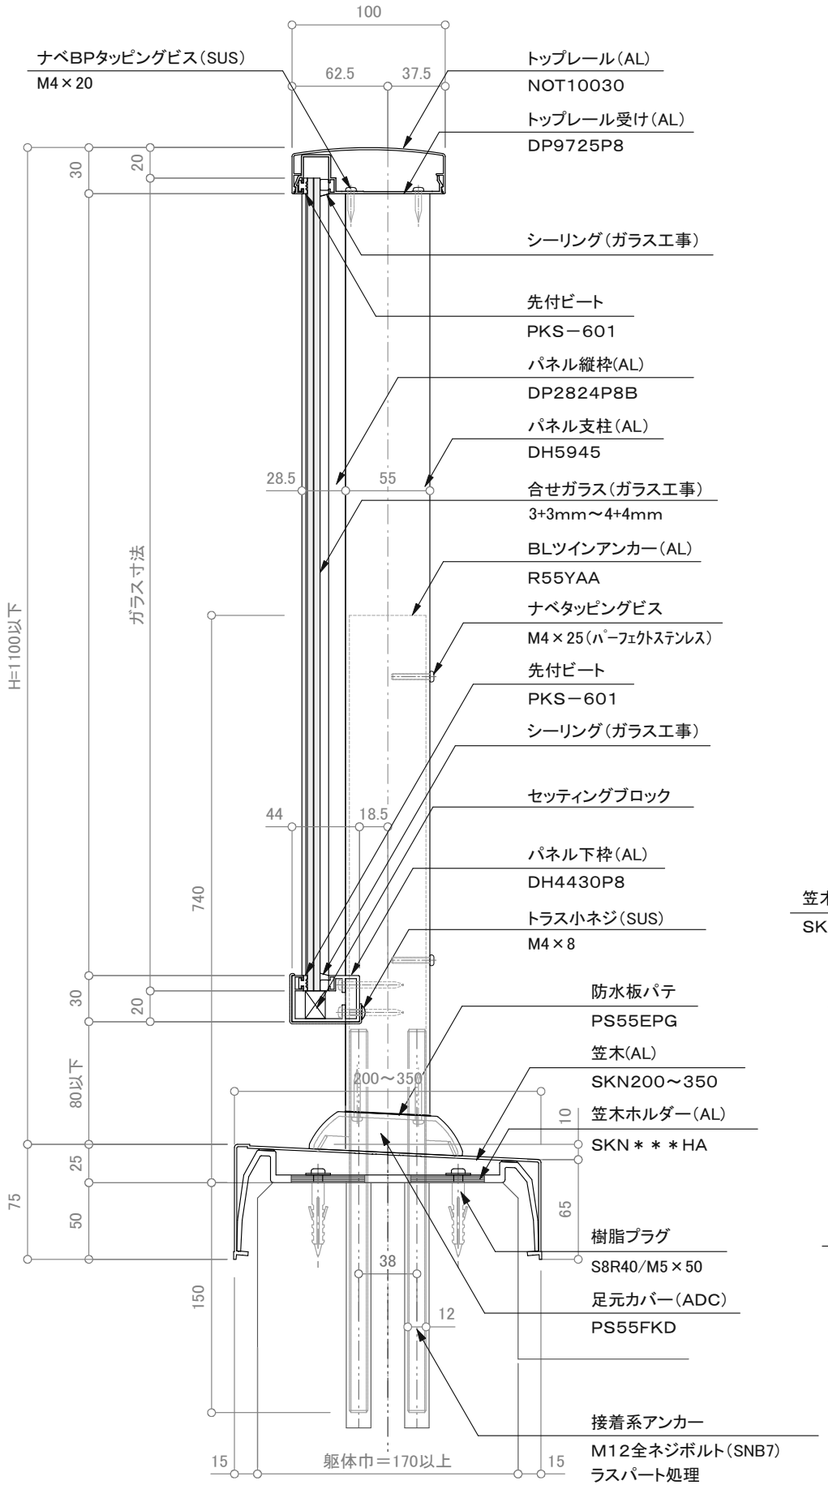

断面図

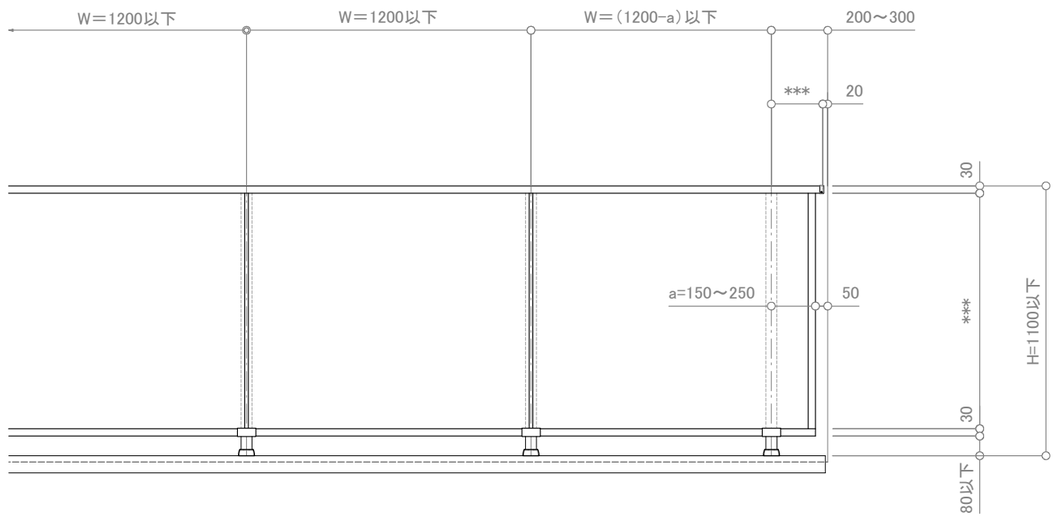

立面図

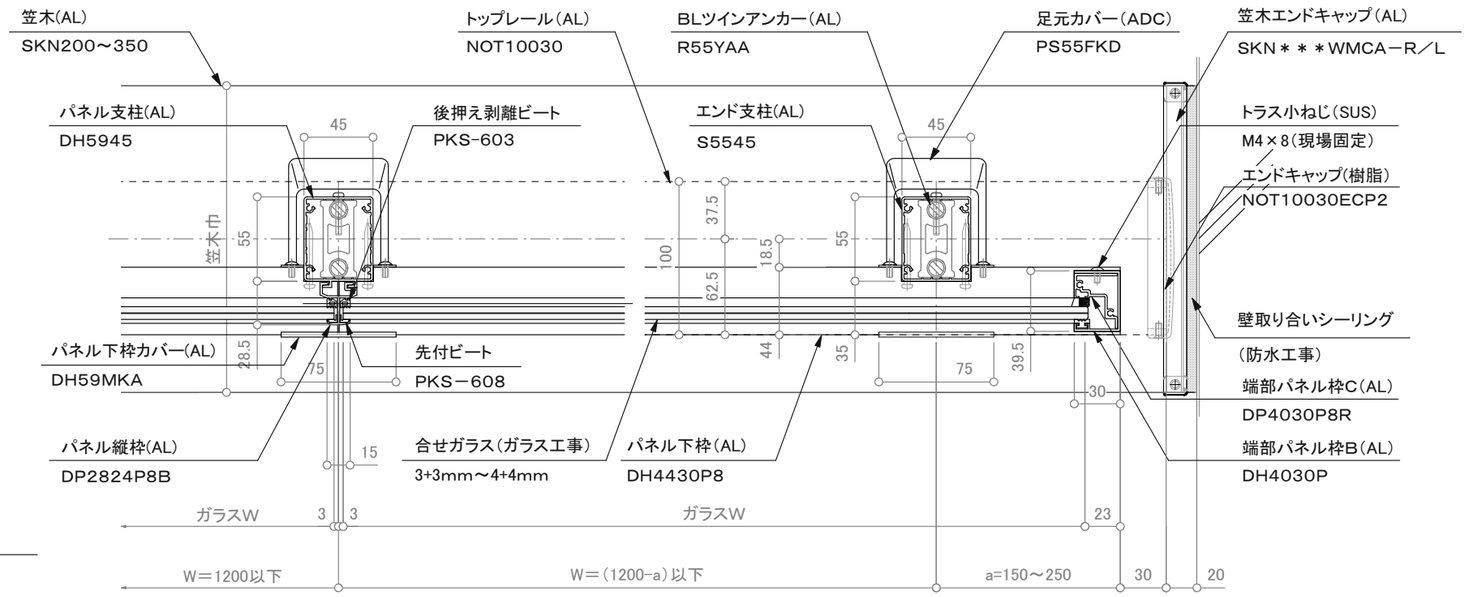

平面図

訂正

	設計	殿	受領欄	年　月　日	工事名	墜落防止手すり（新築用） バルコニー用 150型／FBK－2BW	株式会社サンレール	営業	設計		作成日		図　番
								担当	担当	作図	訂正日		
	施工	殿	受領欄	年　月　日	名　称	カサレールノックダウン工法 NOT10030フラットレールⅠ型					縮　尺	S=1/4、1/25	
											用紙サイズ（A３）		

制定日：2006.12.07　　改定日：2010.6.22