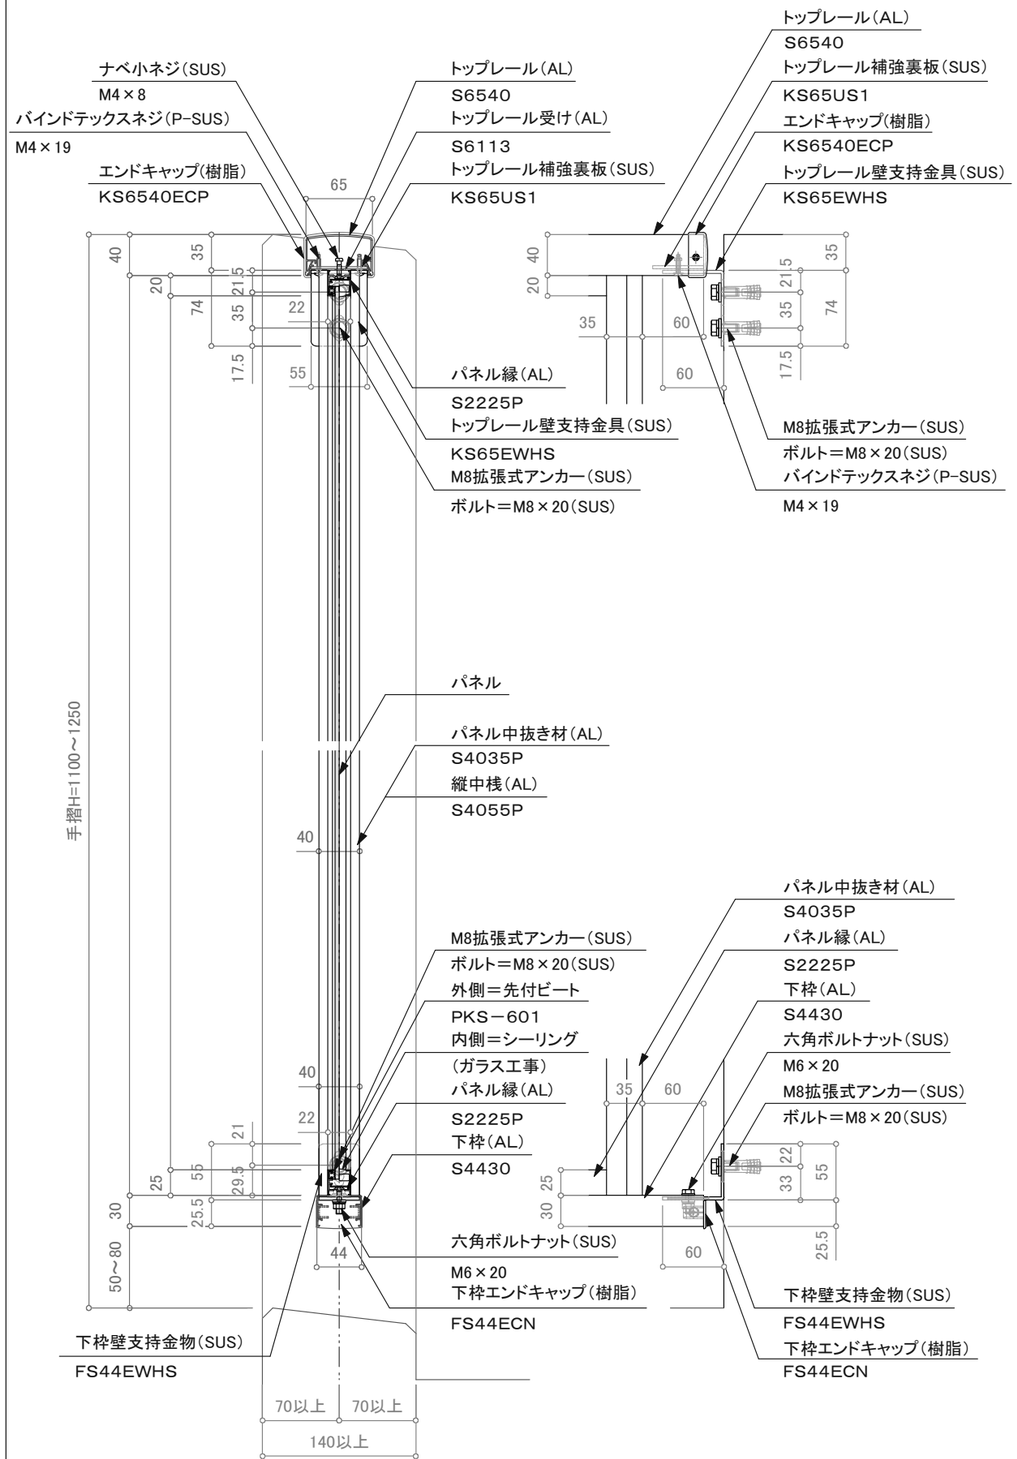

断面図

壁支持部　立面詳細図

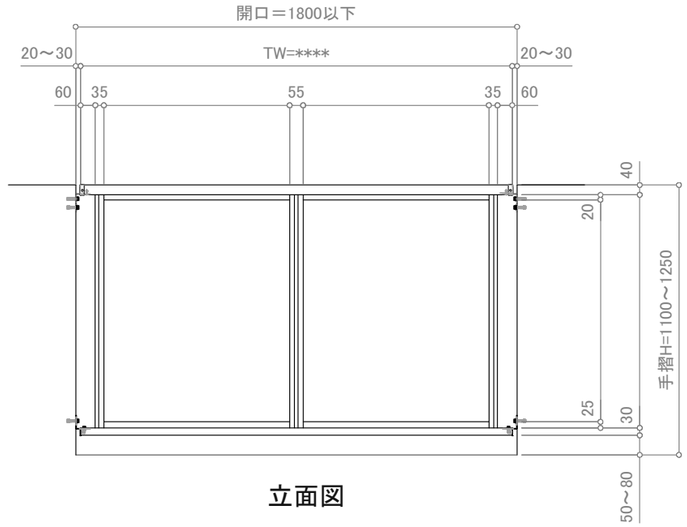

立面図

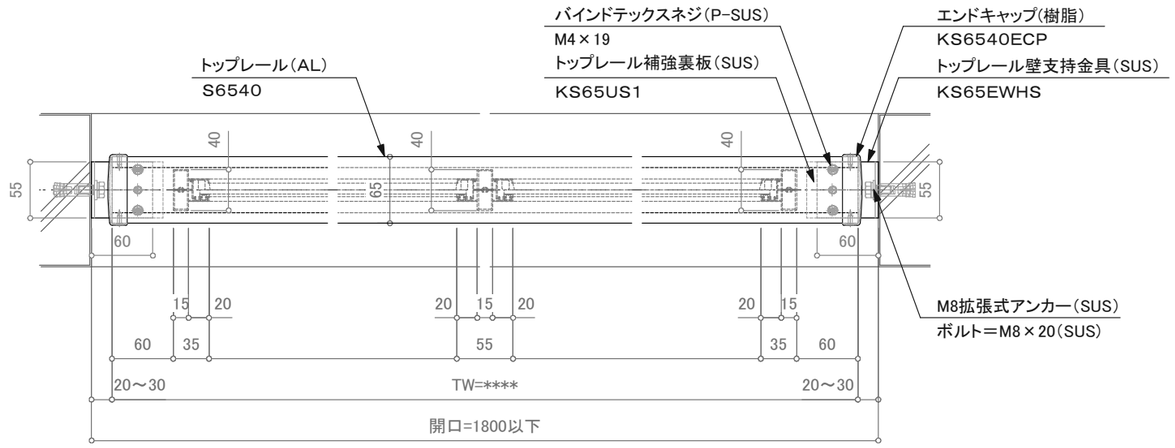

トップレール部　平面詳細図

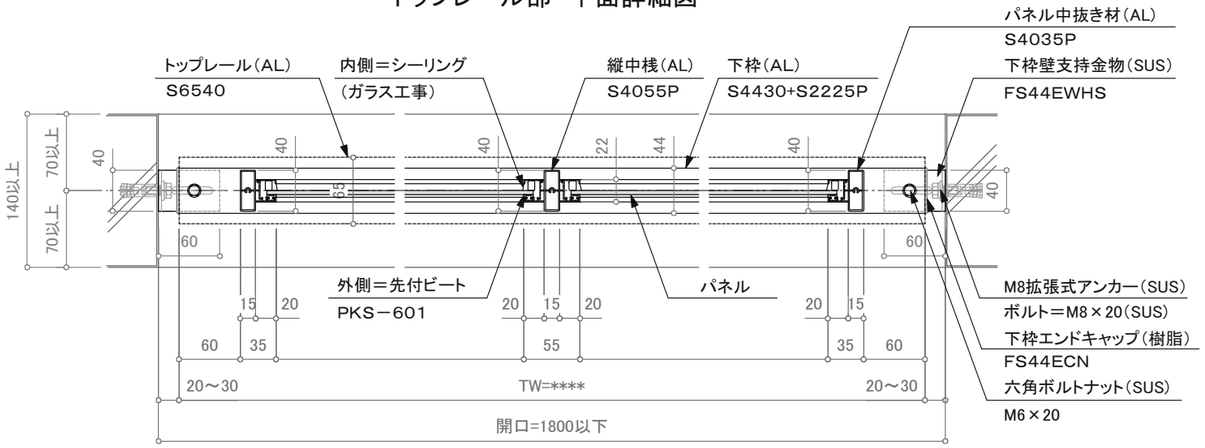

下枠部　平面詳細図

訂正

設計	殿	受領欄	年　月　日	工事名	墜落防止手すり 廊下用 300型／KRS－SS－A	株式会社サンレール	営業	設計	作成日		図番
施工	殿	受領欄	年　月　日	名称	壁支持工法(開口＝1800) S6540一段パネル(シーリング仕様)		担当	担当　作図	訂正日		
									縮尺	(A3) 1/6 1/25	

制定日：2006.12.07　　改定日：2010.6.22