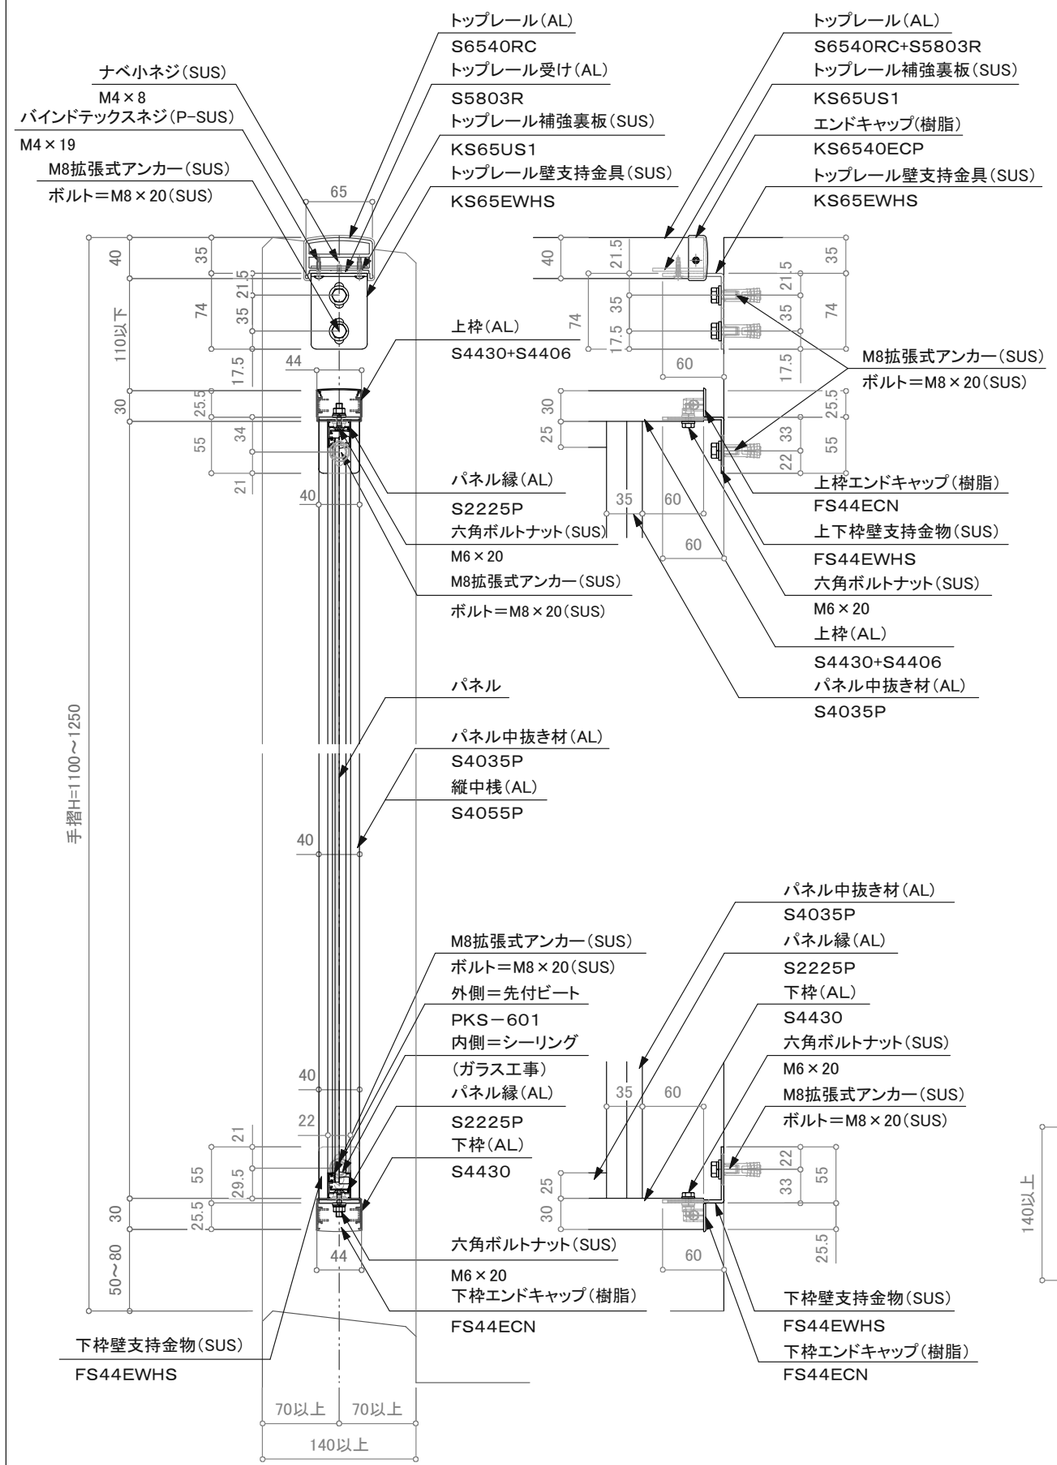

断面図

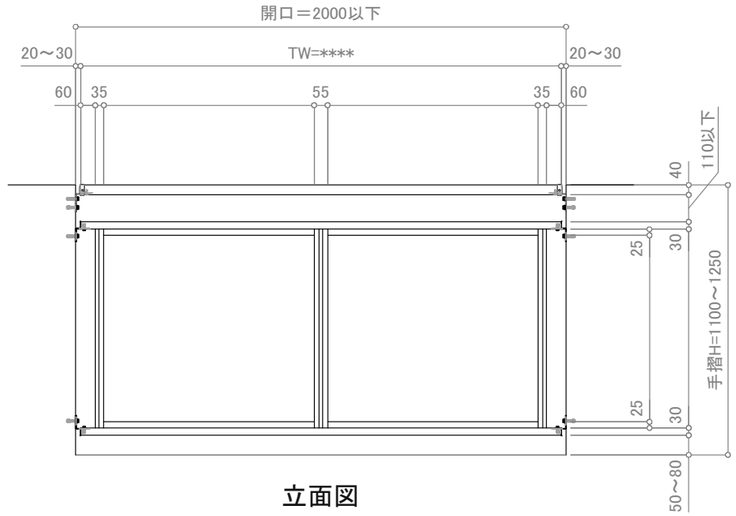

立面図

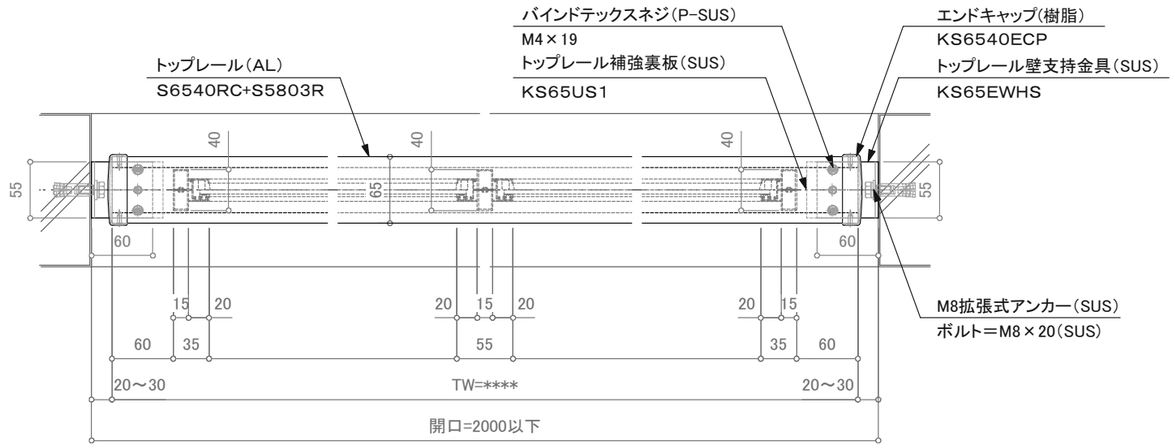

トップレール部　平面詳細図

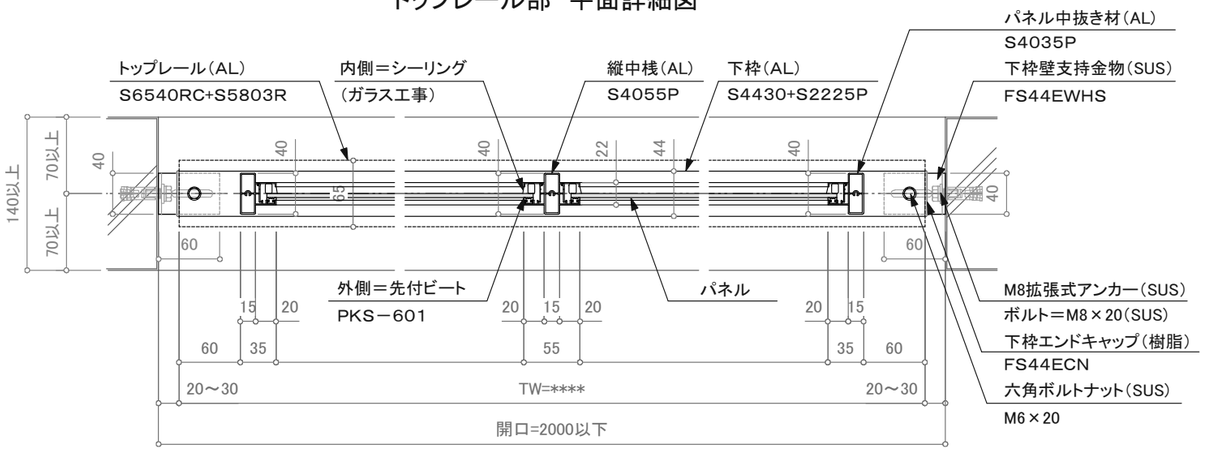

下枠部　平面詳細図

壁支持部　立面詳細図

訂正

設計	殿	受領欄	年　月　日	工事名	墜落防止手すり 廊下用 300型／KRS－SS－A	株式会社サンレール	営業 担当	設計 担当 / 作図
施工	殿	受領欄	年　月　日	名称	壁支持工法(開口＝2000) S6540二段パネル(シーリング仕様)			作成日 / 訂正日 / 縮尺 (A3) 1/6 1/25

図番

制定日：2006.12.07　　改定日：2010.6.22