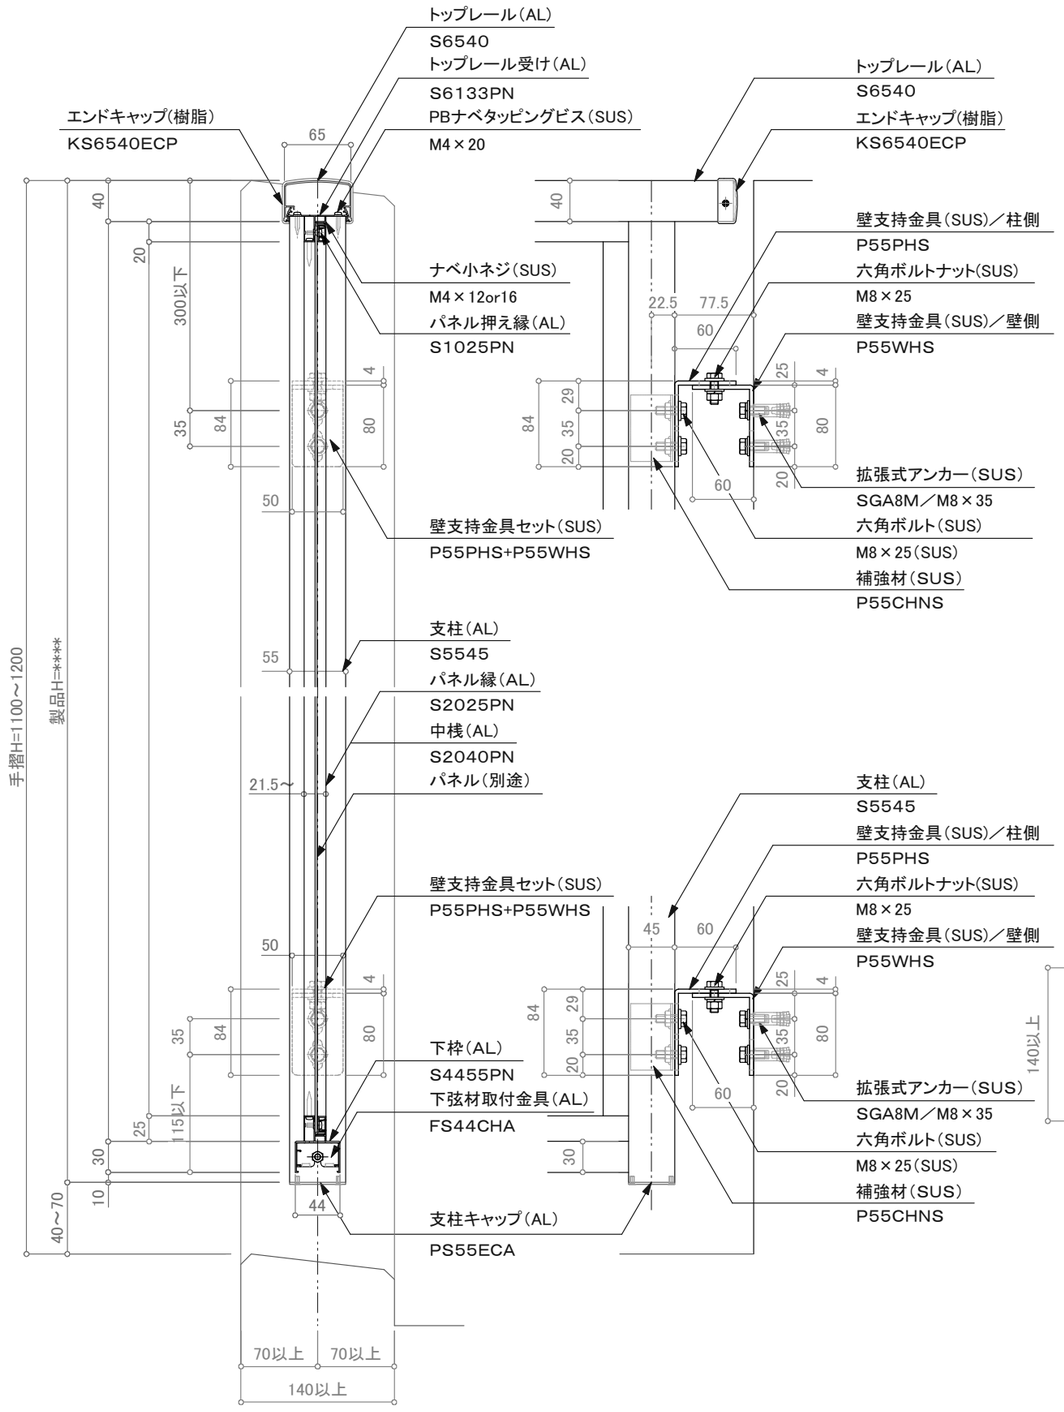

断面図

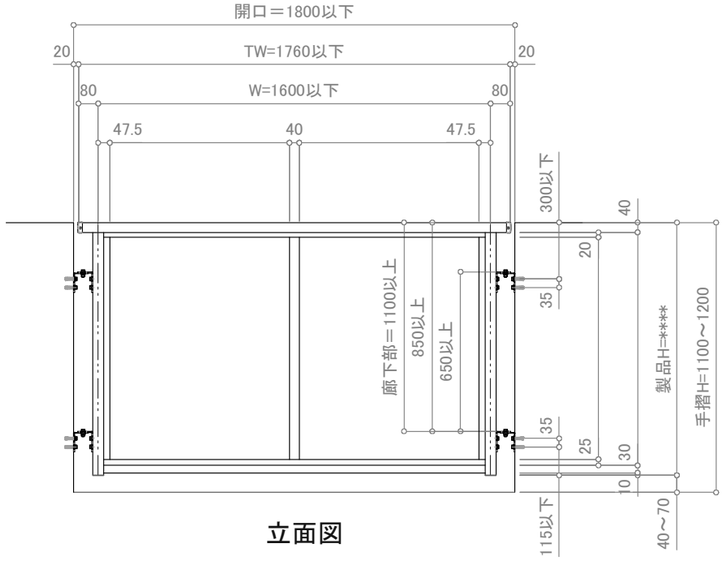

立面図

壁支持部　立面詳細図

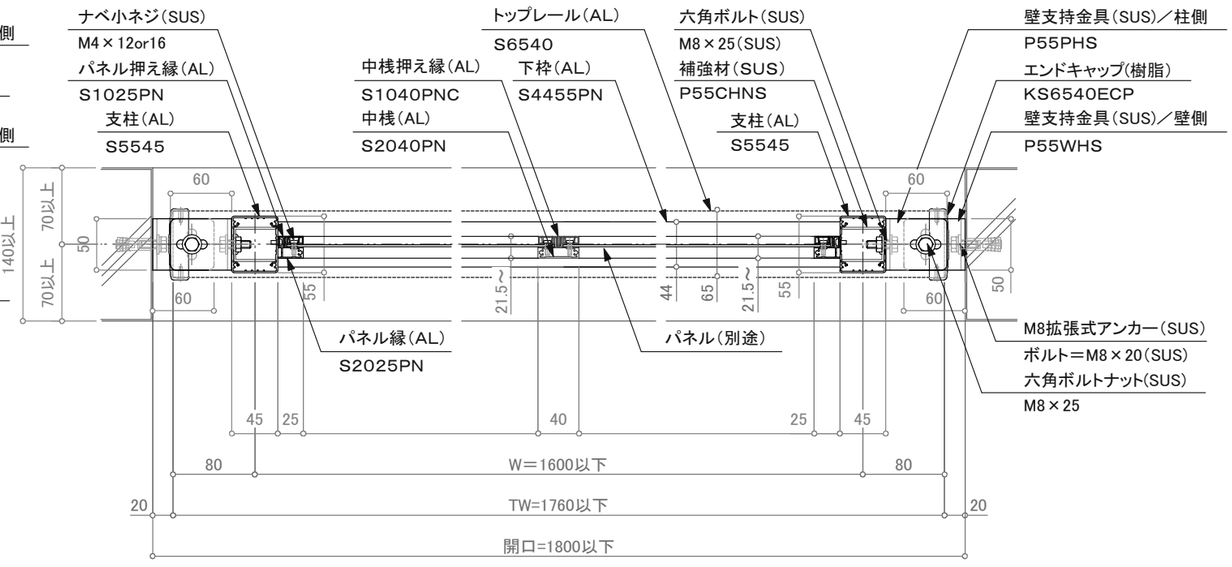

平面詳細図

訂正

△	設計 殿	受領欄	年　月　日	工事名	墜落防止手すり 廊下用 300型／KRS－SS－B	株式会社サンレール	営業	設計	作成日 / 図番
△	施工 殿	受領欄	年　月　日	名　称	支柱壁支持工法(開口＝1800) S6540一段パネル(ビス固定仕様)		担当	担当　作図	訂正日 / 縮　尺　(A3)　1/6　1/25

制定日：2006.12.07　　改定日：2010.6.22