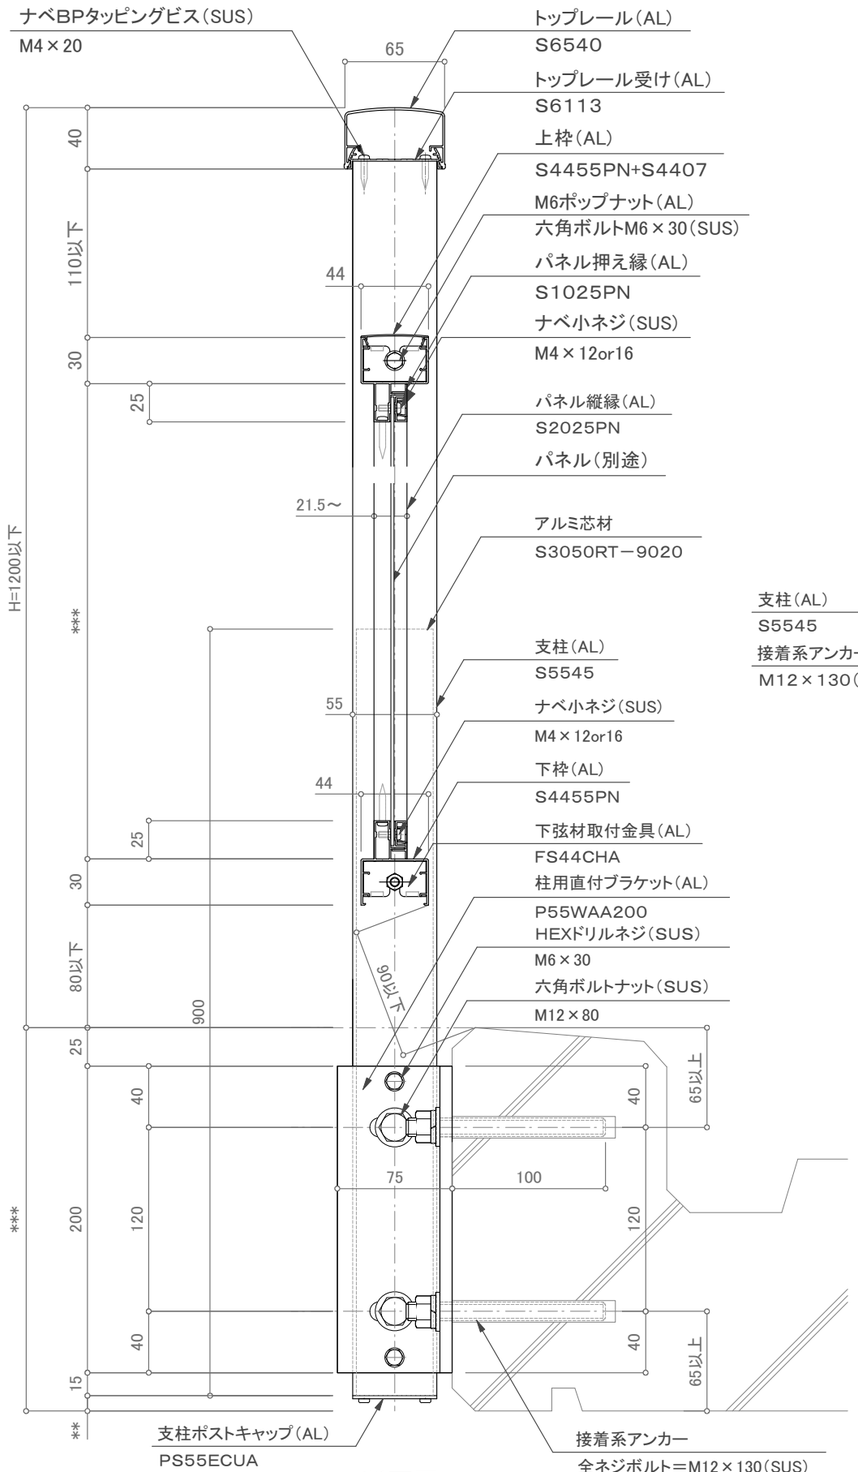

断面図

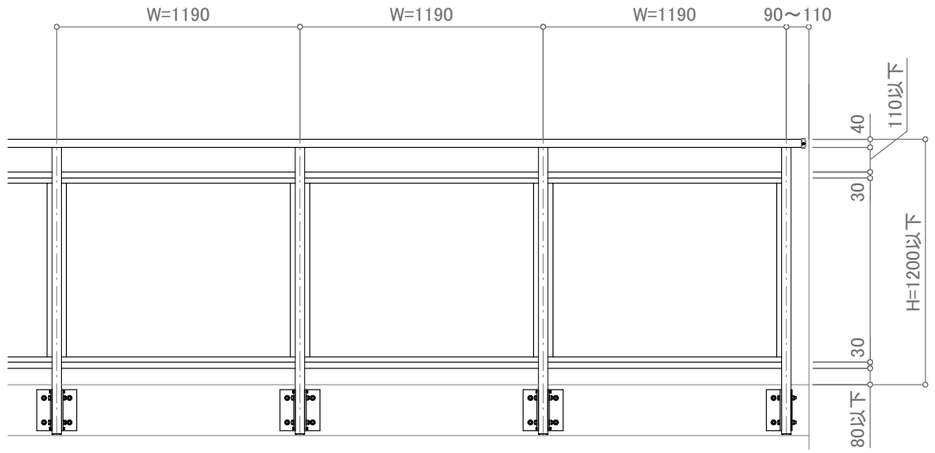

立面図

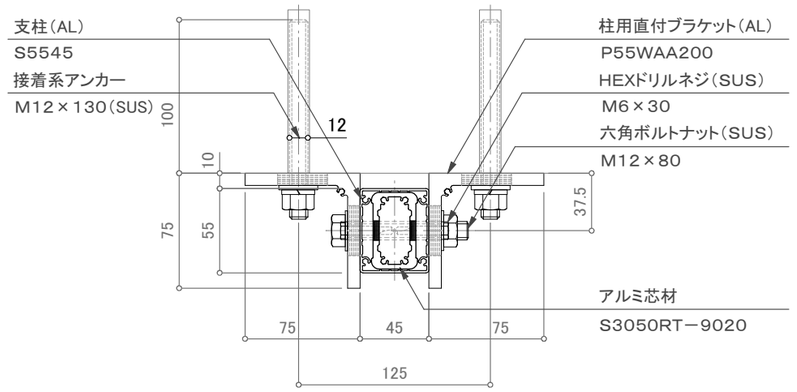

躯体部横付納まり図

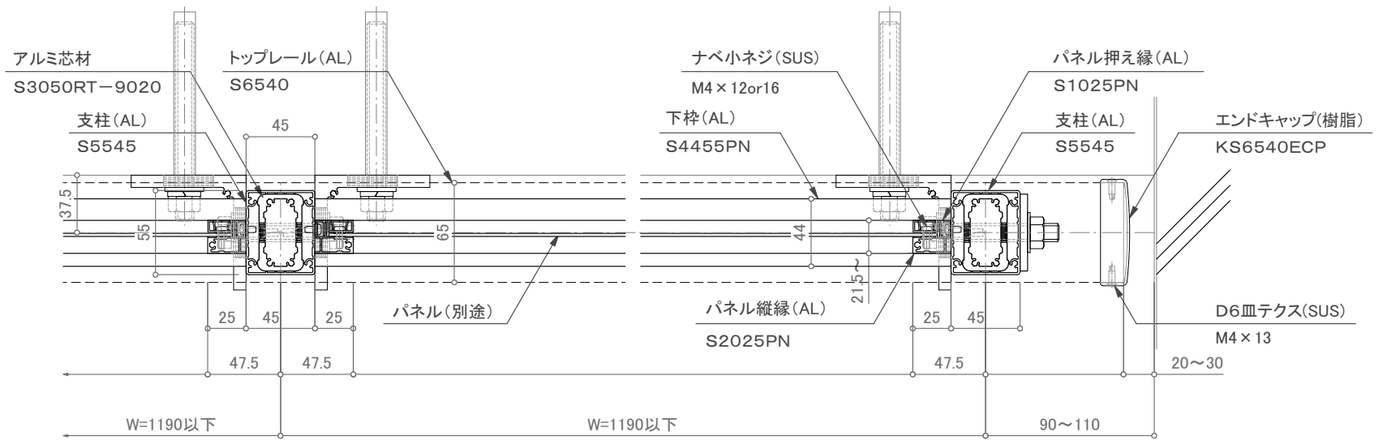

平面詳細図

【パネル材】
アルミパンチング板　t＝2以上
アルミ樹脂複合板　t＝4
・アルポリックAP402PE(三菱樹脂(株))
・アルポリックAP403／fr(三菱樹脂(株))
・プラメタルFR(積水樹脂プラメタル(株))

訂正

	設計	殿	受領欄	年　月　日	工事名	墜落防止手すり 廊下用 300型／KRY−SS	株式会社サンレール	営業	設計		作成日		図番
								担当	担当	作図	訂正日		
	施工	殿	受領欄	年　月　日	名称	横付アンカー工法 S6540二段パネル(ビス固定仕様)					縮尺	(A3) 1/4 1/30	
											用紙サイズ(A3)		

制定日:2006.12.07　　改定日: 2010.6.22