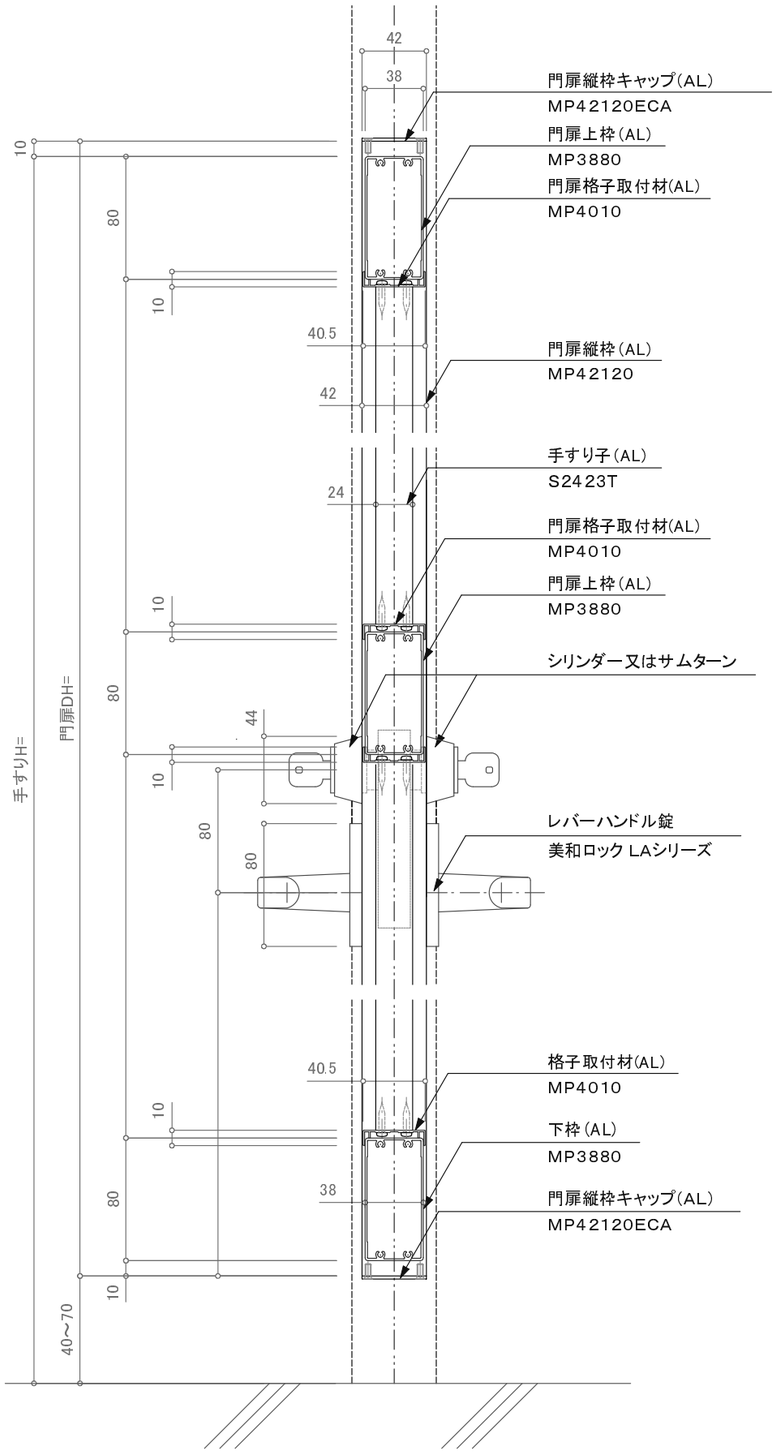

断面図

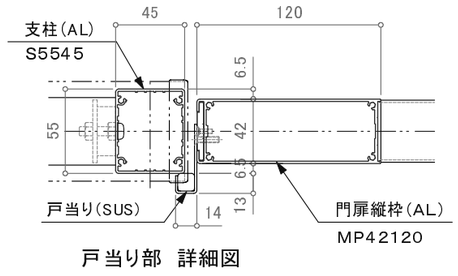

戸当り部　詳細図

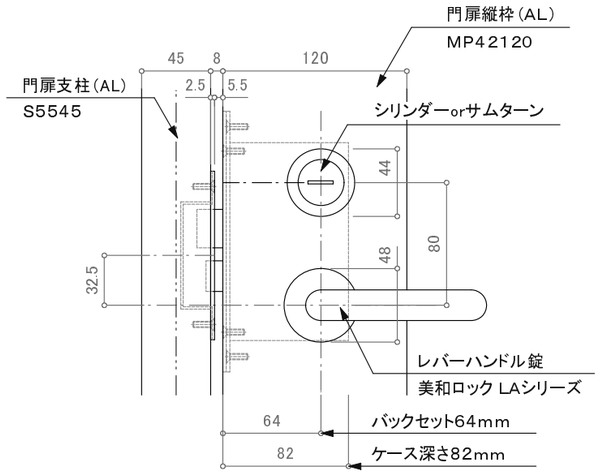

レバーハンドル部立面図

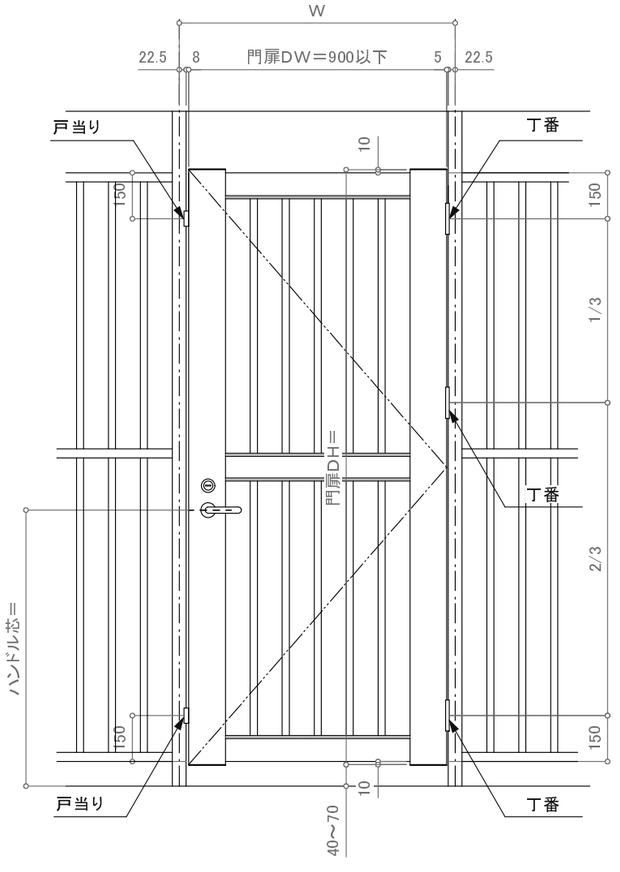

立面図

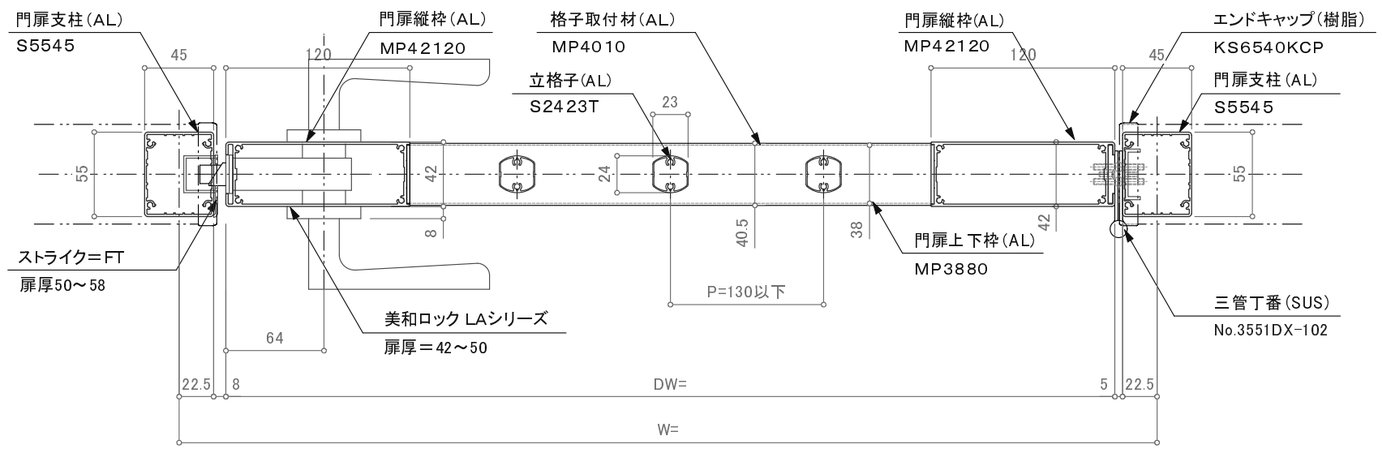

平面詳細図

訂正

設計 殿	受領欄	年　月　日	工事名		株式会社サンレール	営業	設計		作成日		図番
施工 殿	受領欄	年　月　日	名称	侵入防止門扉／立格子タイプ レバーハンドル錠　断面図		担当	担当	作図	訂正日	
									縮尺	

制定日：2006.12.07　　改定日：2010.6.22