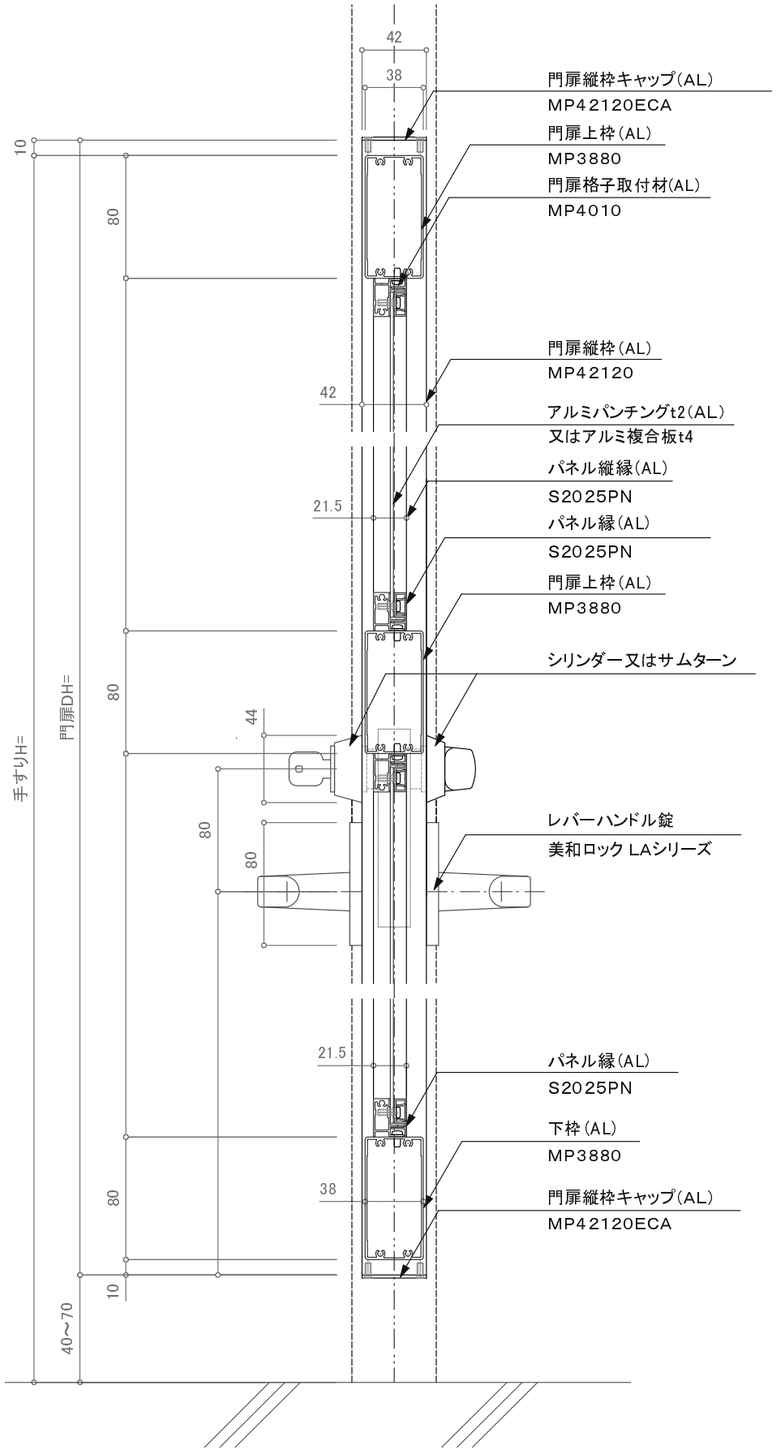

断面図

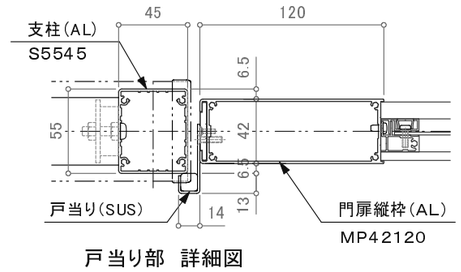

戸当り部　詳細図

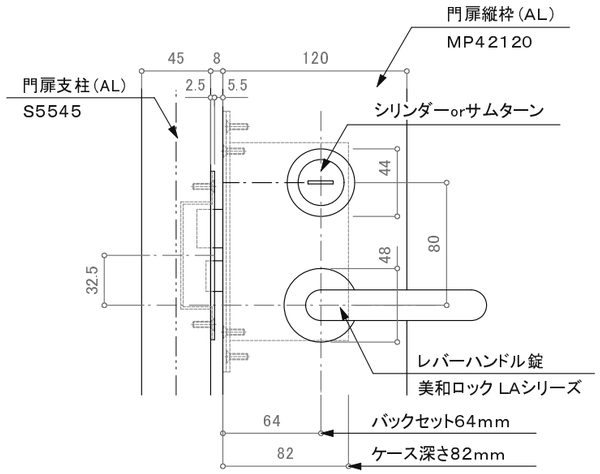

レバーハンドル部立面図

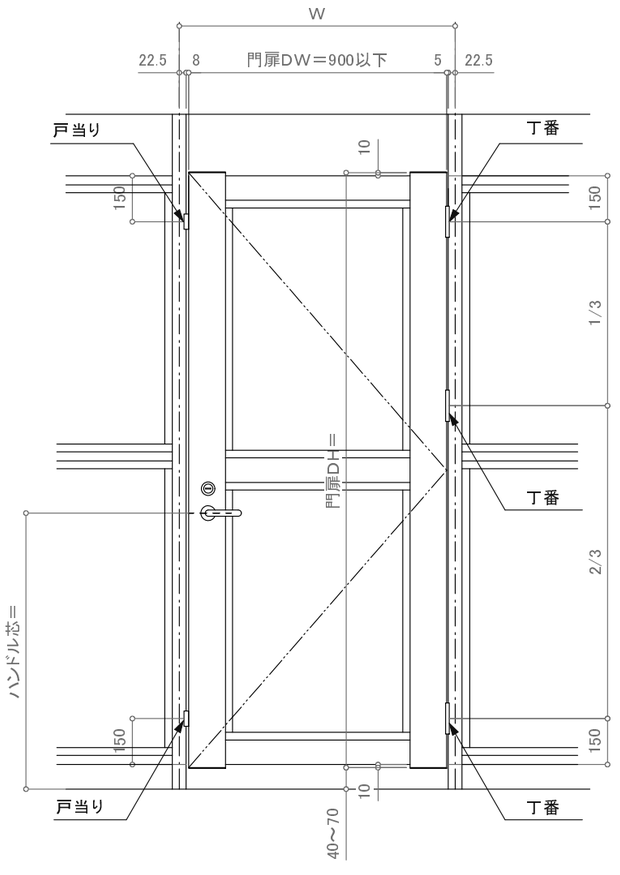

立面図

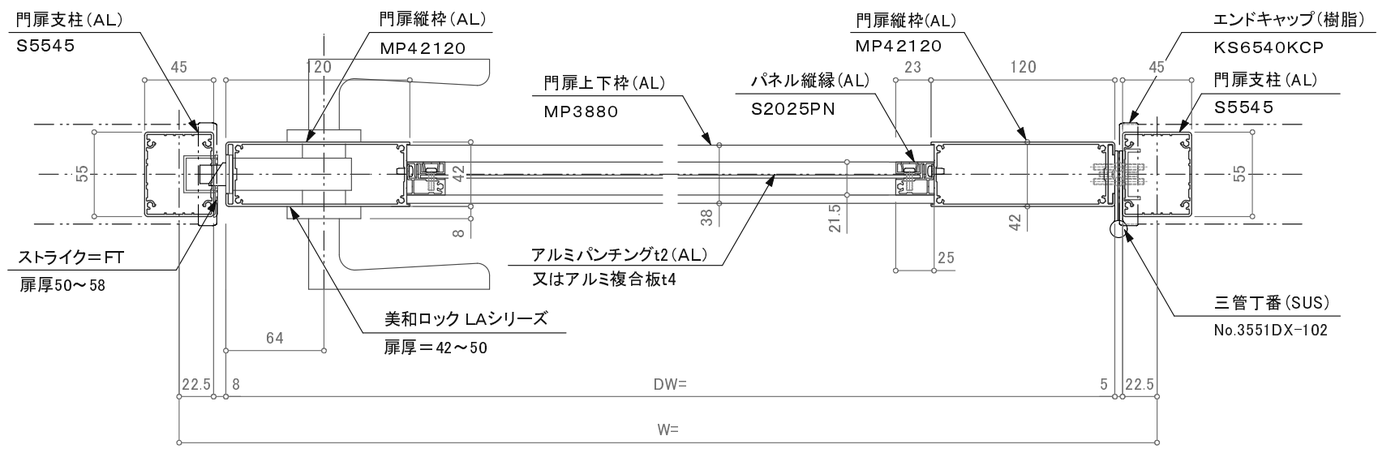

平面詳細図

訂正

△		設計 殿	受領欄	年　月　日	工事名	株式会社サンレール	営業	設計		作成日		図　番
△							担当	担当	作図	訂正日		
△		施工 殿	受領欄	年　月　日	名　称　侵入防止門扉／パネルタイプ レバーハンドル錠　断面図					縮　尺		
△												

制定日：2006.12.07　　改定日：2010.6.22